

ПЛАН
земельної ділянки



Ситуаційний план

Кадастровий №: 0710100000:31:084:0004

Адреса: м. Луцьк, вул. Баранова, 83-а

Землекористувач:

ДОШКІЛЬНИЙ НАВЧАЛЬНИЙ ЗАКЛАД № 14
ЛУЦЬКОЇ МІСЬКОЇ РАДИ

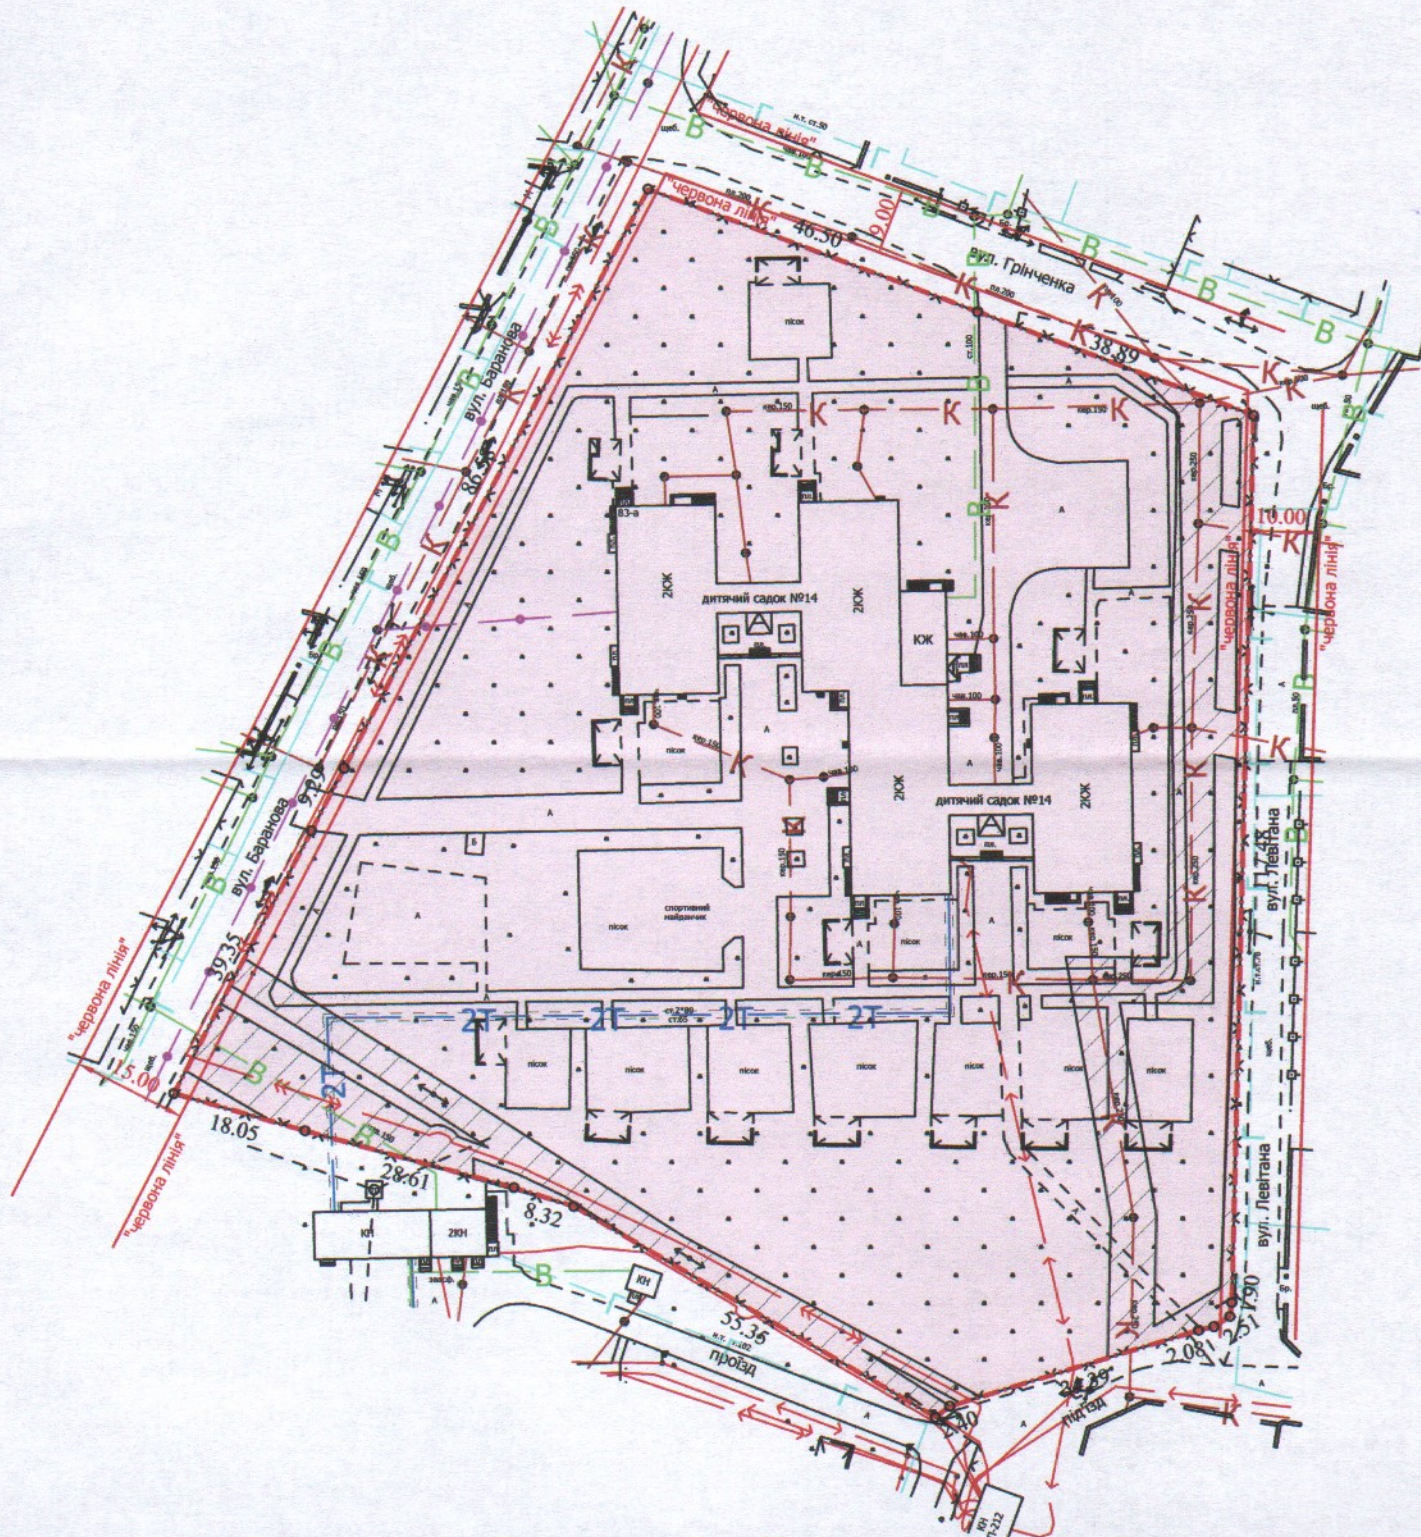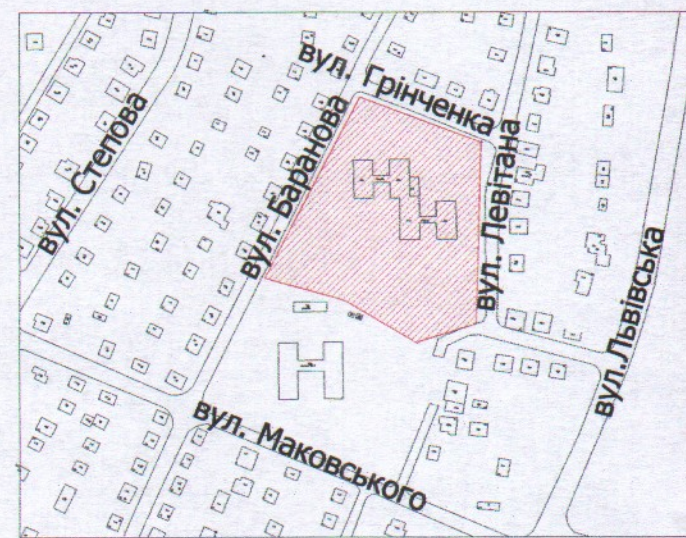

УМОВНІ ПОЗНАЧЕННЯ

1,5229 га — земельна ділянка, що надається в постійне користування для будівництва та обслуговування будівель закладів освіти (В.03.02)

0,1855 га — обмеження, встановлені щодо використання земельної ділянки (охоронні зони навколо інженерних комунікацій (01.08) - водопровід, каналізація, повітряна лінія електропередачі, повітряна лінія електрозв'язку, підземна кабельна лінія електропередачі)

СЕКРЕТАР МІСЬКОЇ РАДИ

Юрій БЕЗПЯТКО



Директор	Завадський В.М.	Масштаб 1: 1000	
Перевірив	Завадський В.М.		
Виконав	Кунц О.Ю.	Площа ділянки (га)	З них в постійне користування
ПП "Луцькземресурс"			