



**ПЛАН**  
земельної ділянки

Кадастровий №: 0710100000:34:095:0010

Адреса: м. Луцьк, вул. Садовського, 21

Землекористувач:  
громадянка Шостак Ольга Петрівна

**Ситуаційна схема**

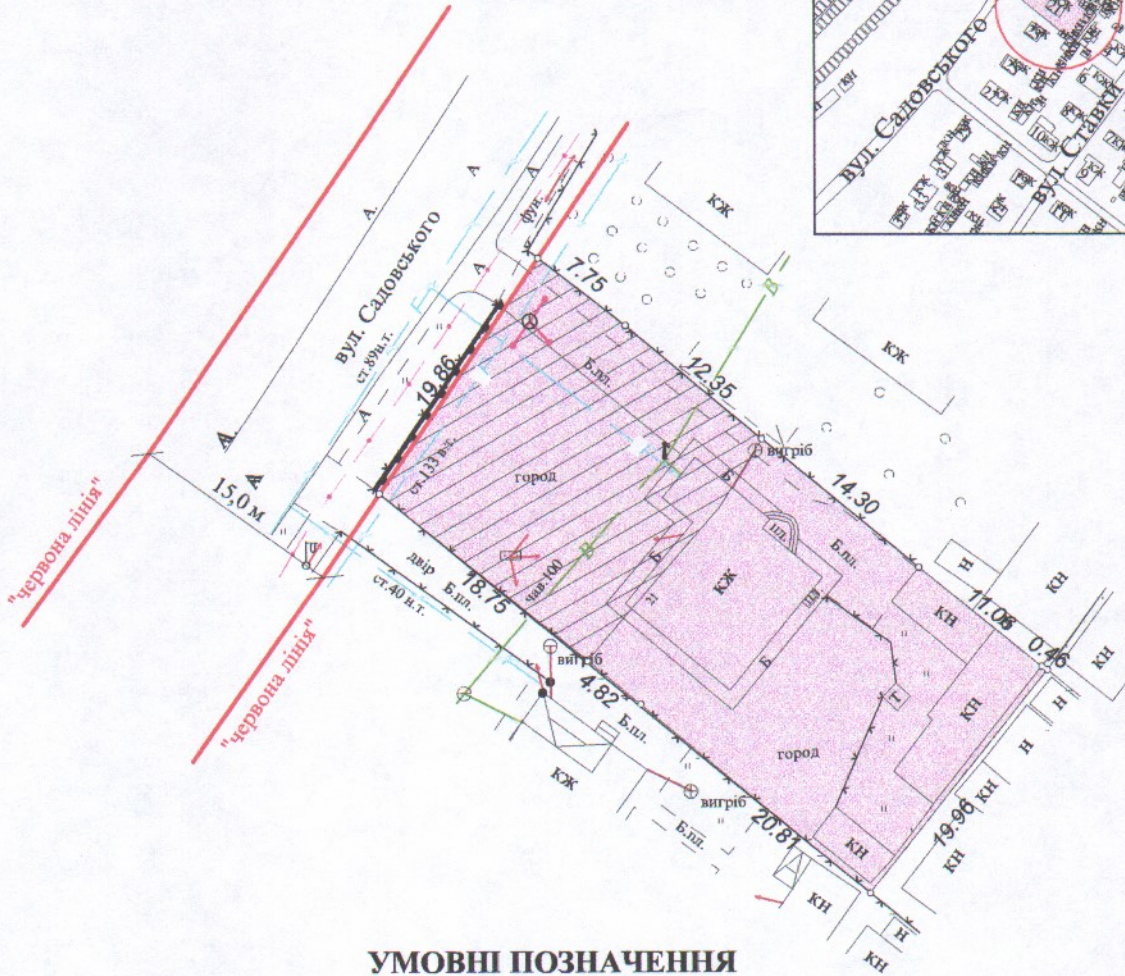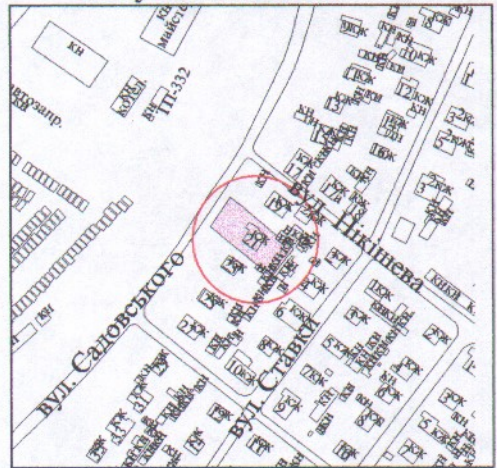

**УМОВНІ ПОЗНАЧЕННЯ**

- 0,0898 га - земельна ділянка, що передається у власність для будівництва та обслуговування жилого будинку, господарських будівель і споруд
- 0,0393 га - обмеження, встановлені щодо використання земельної ділянки (охоронні зони навколо інженерних комунікацій (01.08) - водопровід, повітряна лінія електропередачі, повітряна лінія електрозв'язку, газопровід, каналізація)

СЕКРЕТАР МІСЬКОЇ РАДИ \_\_\_\_\_

**Юрій БЕЗПЯТКО**

		Масштаб 1 : 500	
Підприємство	Ю.М. Романюк	Площа ділянки (га)	З них
<b>ФІЗИЧНА ОСОБА-ПІДПРИЄМЕЦЬ</b> Романюк Юрій Миколайович			у власність
		0,0898	0,0898

