

ПЛАН  
земельної ділянки

Додаток до рішення міської ради  
№ \_\_\_\_\_ від " \_\_\_\_ " \_\_\_\_\_ 20\_\_ р.

Кадастровий номер: 0710100000:22:108:0020

Адреса: м. Луцьк, вул. Рівненська, 69



Землекористувачі:

громадянка Кліщук Тетяна Євгенівна

громадянка Пемлова Віра Олегівна

громадянин Оленюк Андрій Юрійович

Ситуаційна схема

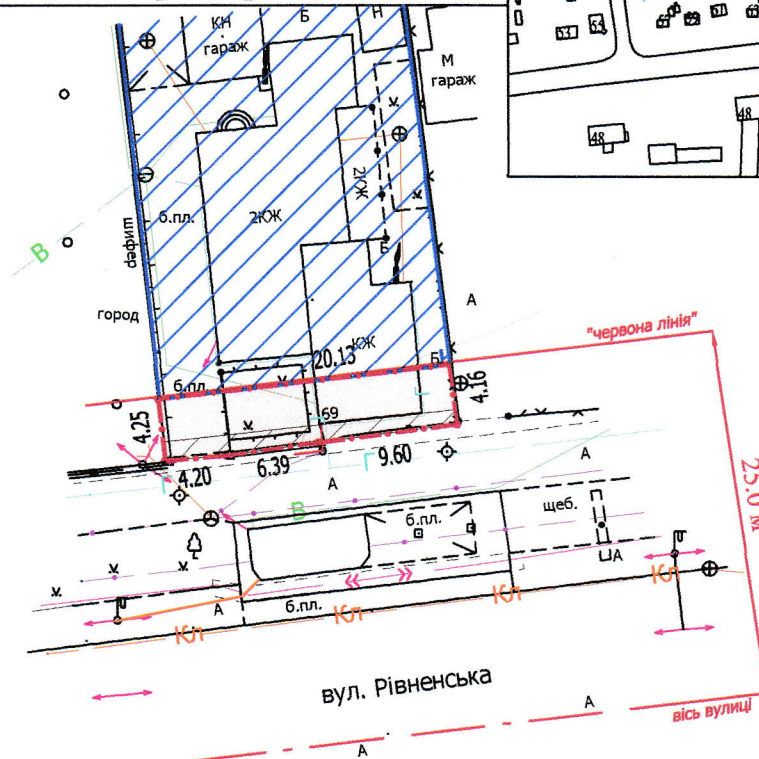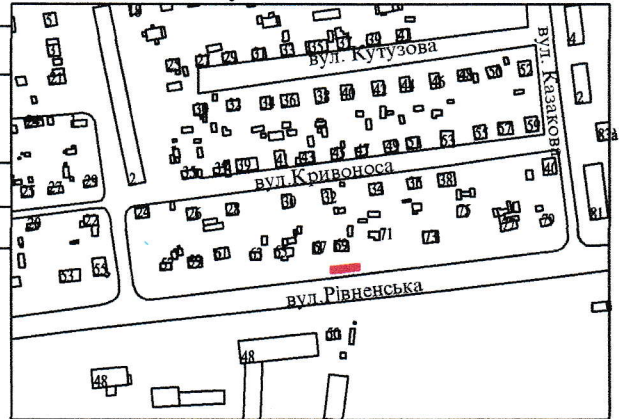

УМОВНІ ПОЗНАЧЕННЯ

- 0,0086 га** — земельна ділянка, що надається в оренду в межах "червоних ліній" для обслуговування жилого будинку, господарських будівель і споруд
- 0,0086 га** — земельна ділянка, що була надана в оренду громадянам Оленюку В.П., Оленюку А.Ю., Уніфонтович (Бакирей) О.А. (право власності Луцької міської ради, в особі Луцької міської ради зареєстроване в Державному реєстрі речових прав на нерухоме майно від 16.12.2013, номер запису про право власності: 3861276), згідно з договором оренди землі від 02.10.2012
- 0,0536 га** — земельна ділянка у власності громадян Пемлової (Бакирей) В.О., Кліщук Т.Є., Оленюка А.Ю., (право власності на земельну ділянку зареєстроване в Державному реєстрі речових прав на нерухоме майно 30.09.2015, 03.10.2017, 29.06.2021, номери записів про право власності: 11407844, 22636405, 43074778 відповідно)
- 0,0024 га** — обмеження, встановлені щодо використання земельної ділянки (охоронна зона навколо інженерних комунікацій (01.08) - повітряна лінія елетрозв'язку, повітряна лінія електропередачі, газопровід)

СЕКРЕТАР МІСЬКОЇ РАДИ

Юрій БЕЗПЯТКО

Директор	Крисак А.І.	Масштаб 1: 500	
Відповідальний за якість робіт	Галецький Д.В.	Площа ділянки (га)	З них в оренду
Виконав	Ємець О.А.		
ТЗОВ "ГЦНТП"		0,0086	0,0086