


ПЛАН
земельної ділянки

Додаток до рішення міської ради
№ _____ від "___" _____ 20__ р.

Місце розташування: Волинська область, Луцький район,
за межами населених пунктів Луцької міської
територіальної громади (с. Жабка) в обслуговуючому
кооперативі „Товариство садоводів-любителів
«Мічурінець»" № 76
Землекористувач: громадянка Хітько Анна Мирославівна

Ситуаційна схема

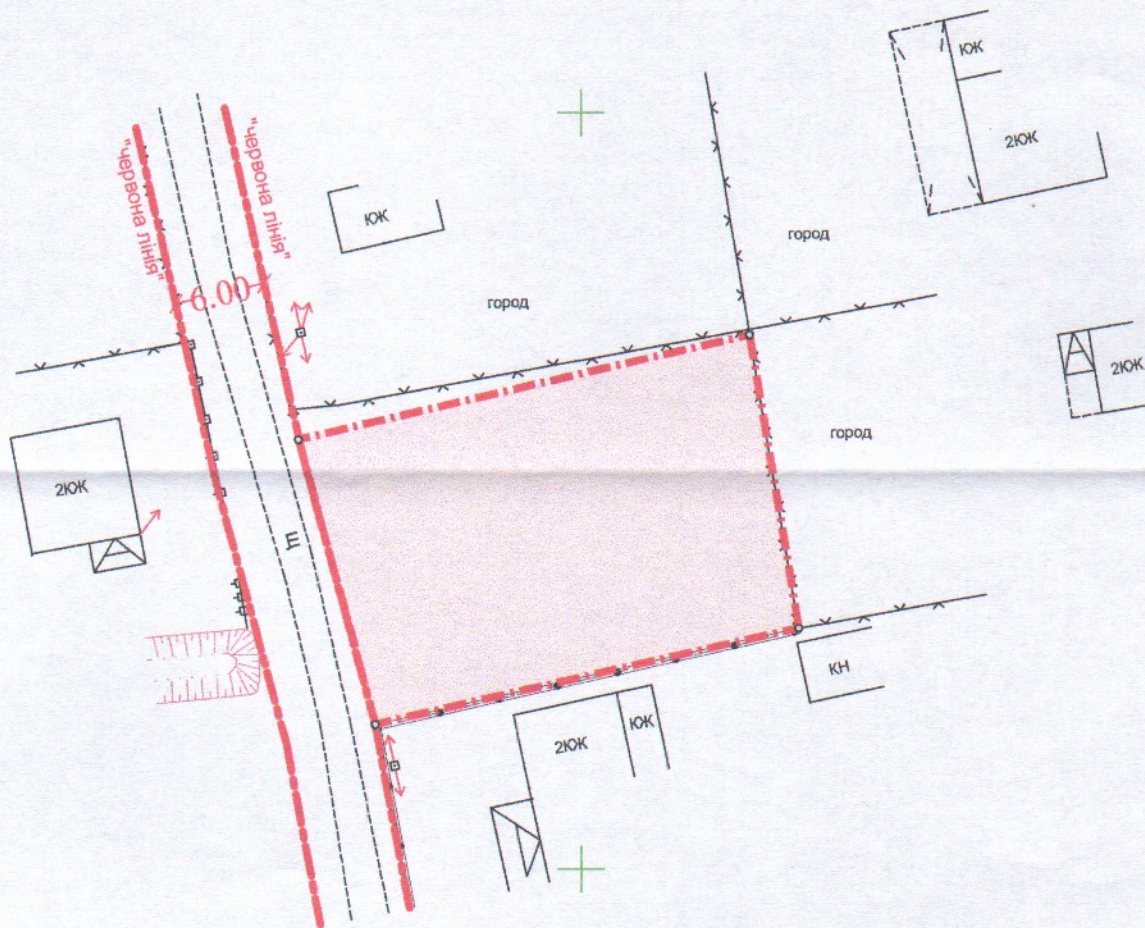

УМОВНІ ПОЗНАЧЕННЯ:

0.06га - земельна ділянка, що планується до відведення для індивідуального садівництва (А 01.05)

СЕКРЕТАР МІСЬКОЇ РАДИ

Юрій БЕЗПЯТКО

| | | | |
|---|----------------|-------------------------------|----------|
| ФОП | Ойцось О.О. | Масштаб 1:500 | |
| Перевірив | Ойцось О.О. | | |
| Виконав | Бондарчук Н.В. | Орієнтовна площа ділянки (га) | З них |
| Фізична особа-підприємець Ойцось Олександр Олександрович | | у власність | в оренду |
| | | 0.06 | 0.06 - |