
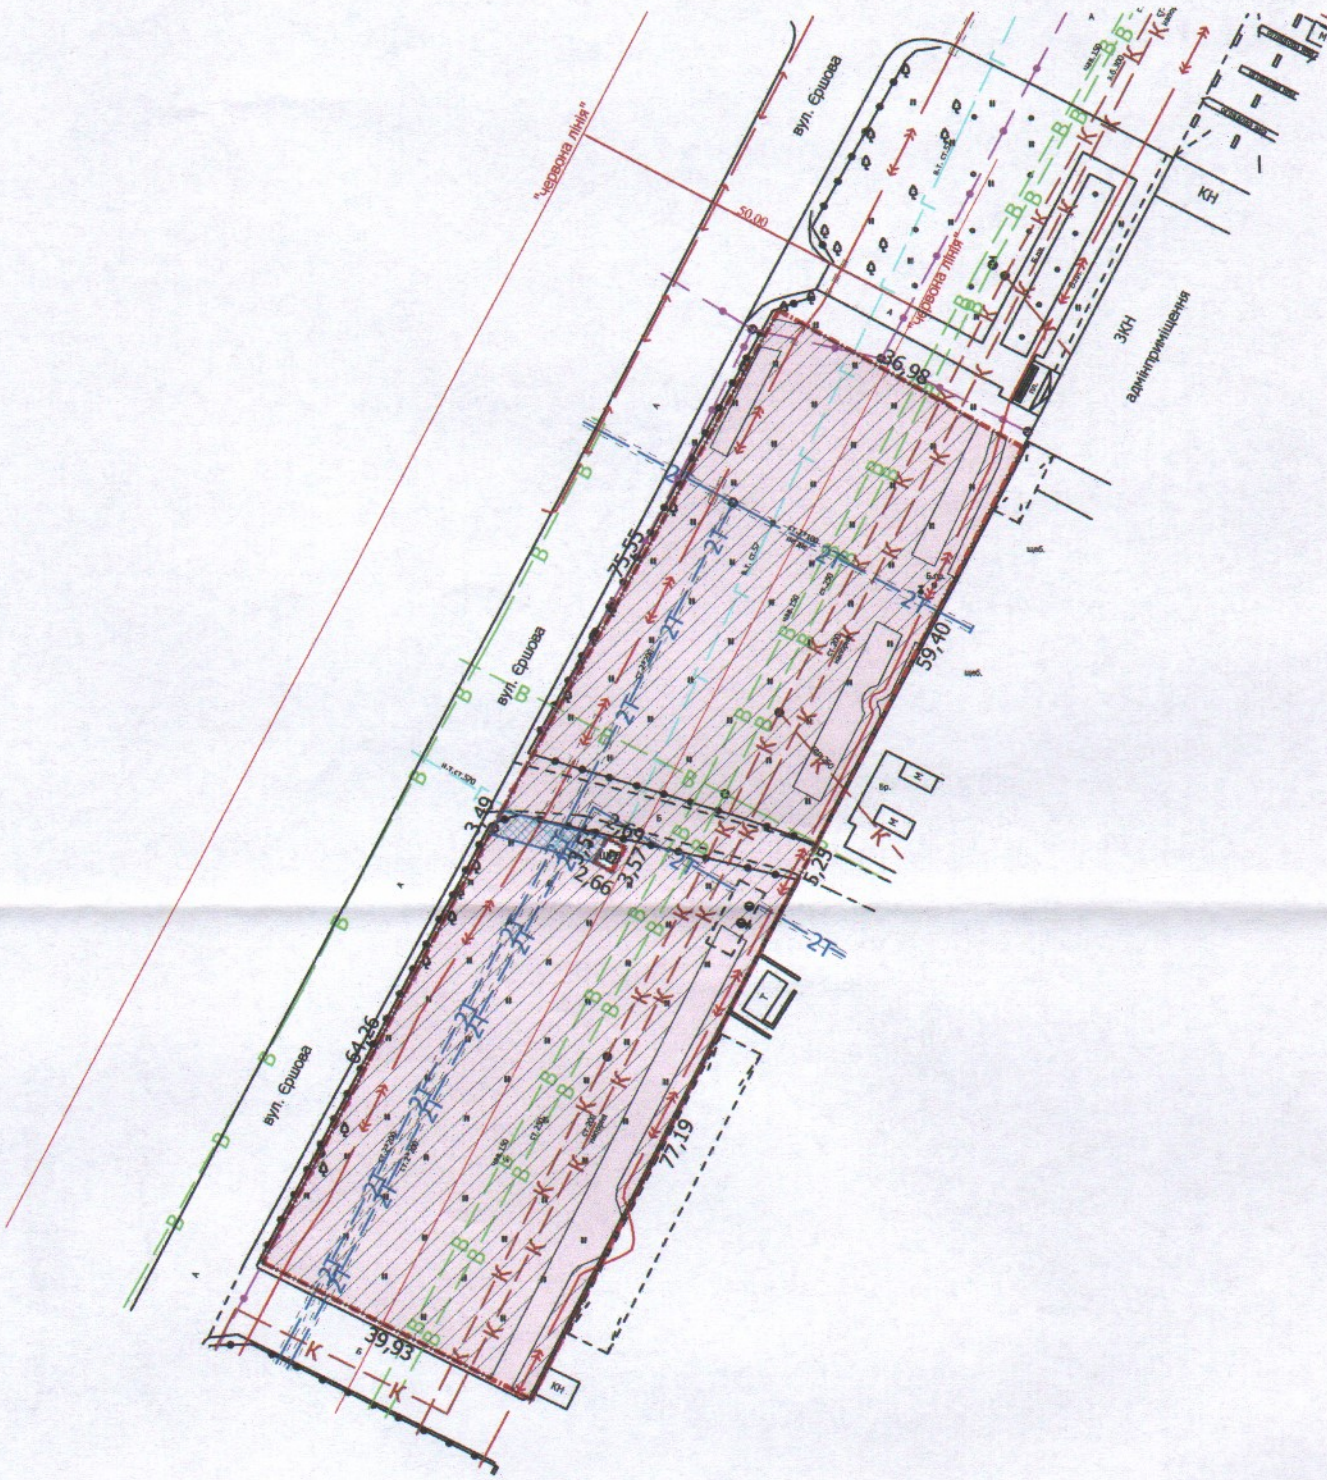


ПЛАН
земельної ділянки

Додаток до рішення міської ради
№ _____ від "___" _____ 202__ р.

Кадастровий номер: 0710100000:42:018:0032
Адреса: м. Луцьк, вул. Єршова
Землекористувач:
Комунальне підприємство "АвтоПаркСервіс"

Ситуаційна схема

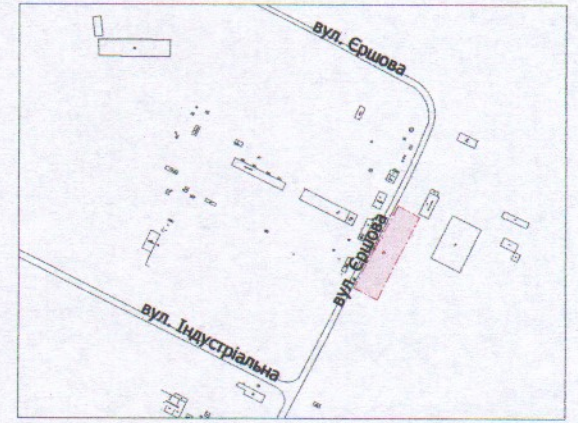

УМОВНІ ПОЗНАЧЕННЯ

- 0,5500 га** — земельна ділянка, що надається в постійне користування для влаштування автостоянки [J.12.04 - для розміщення та експлуатації будівель і споруд автомобільного транспорту та дорожнього господарства]
- 0,5011 га** — обмеження, встановлені щодо використання земельної ділянки (охоронна зона навколо інженерних комунікацій (01.08) - газопровід, водопровід, каналізація, тепломережа, підземна кабельна лінія електрозв'язку, підземна кабельна лінія електропередачі, ШРП)
- 0,0049 га** — обмеження, встановлені щодо використання земельної ділянки (сервітут, встановлений щодо земельної ділянки (07.02) - право проїзду на транспортному засобі по наявному шляху)

СЕКРЕТАР МІСЬКОЇ РАДИ

Юрій БЕЗПЯТКО

Директор	Завадський В.М.
Перевіряв	Завадський В.М.
Виконав	Сілюк О.П.

ГП "Луцькземресурс"

Масштаб 1: 1 000

Площа ділянки (га)	З них
	в постійне користування
0,5500	0,5500