

ПЛАН  
земельної ділянки



Додаток до рішення міської ради  
№ \_\_\_\_\_ від " \_\_\_\_ " \_\_\_\_\_ 20\_\_ р.

Кадастровий номер: 0710100000:34:101:0014

Адреса: м. Луцьк, вул. Калинова, 3

Землекористувач:  
громадянка Дерев'янка Валентина Василівна

Ситуаційна схема

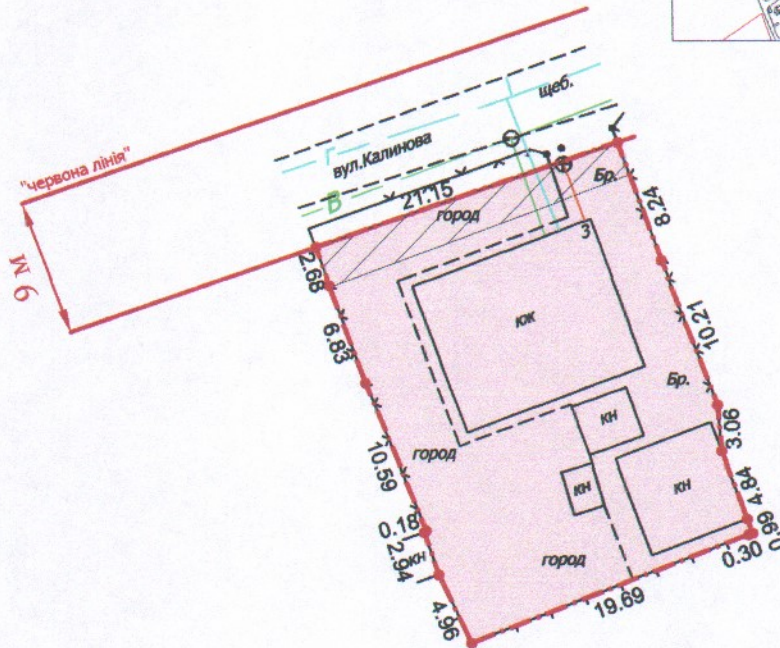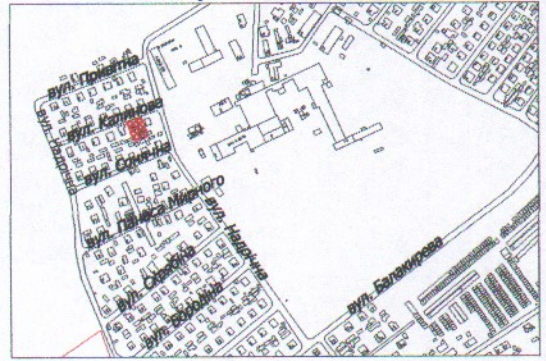

УМОВНІ ПОЗНАЧЕННЯ

- 0,0577 га** — земельна ділянка, що передається у власність для будівництва та обслуговування жилого будинку, господарських будівель і споруд
- 0,0054 га** — обмеження, встановлені щодо використання земельної ділянки (охоронна зона навколо інженерних комунікацій (01.08) - водопровід)

СЕКРЕТАР МІСЬКОЇ РАДИ \_\_\_\_\_ **Юрій БЕЗПЯТКО**

Директор		Крисак А.І.	Масштаб 1: 500	
Відповідальний за якість робіт		Галецький Д.В.		
Виконав		Ємець О.А.	Площа ділянки (га)	З них
ТЗОВ "ГЦНТІ+" 				у власність
			0,0577	0,0577