

ПЛАН
земельної ділянки

Додаток до рішення міської ради
№ _____ від " ____ " _____ 20__ р.



Кадастровий номер: 0710100000:11:085:0009

Адреса: м. Луцьк, вул. Сенатора, 9

Землекористувач:

громадянка Пожарська Катерина Віталіївна

Ситуаційна схема

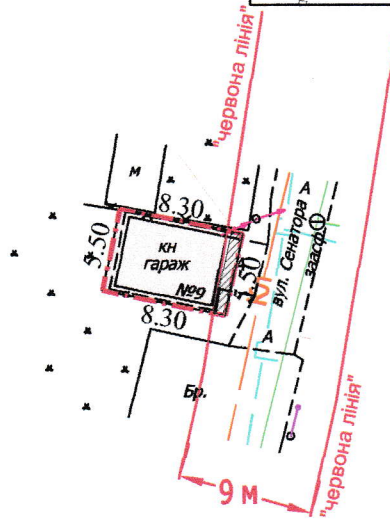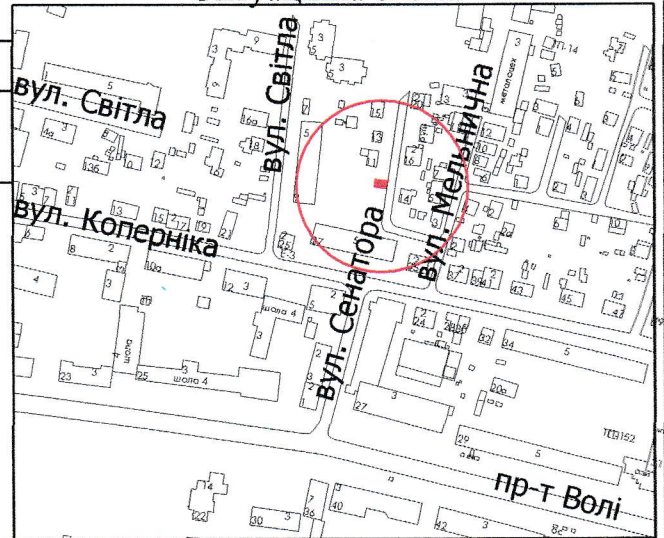

УМОВНІ ПОЗНАЧЕННЯ

0,0046 га

— земельна ділянка, що надається в оренду гр. Пожарській К.В. для обслуговування гаража

0,0046 га

— земельна ділянка, що надана в оренду Ревіну А.В. (право оренди на земельну ділянку зареєстроване в Державному реєстрі речових прав на нерухоме майно 29.12.2016, номер запису про інше речове право: 18515992)

0,0004 га

— обмеження, встановлені щодо використання земельної ділянки (охоронна зона навколо інженерних комунікацій (01.08) - водопровід, каналізація)

СЕКРЕТАР МІСЬКОЇ РАДИ

Юрій БЕЗПЯТКО

Директор		Крисак А.І.	Масштаб 1: 500	
Відповідальний за якість робіт		Галецький Д.В.		
Виконав		Ємець О.А.	Площа ділянки (га)	З них
ТЗОВ "ГЦНТІ+" 				в оренду
			0,0046	0,0046