



ПЛАН  
земельної ділянки

Додаток до рішення міської ради  
№ \_\_\_\_\_ від "\_\_\_" "\_\_\_" 20\_\_ р.

Адреса: м. Луцьк, вул. Рівненська, 3-а

Землекористувач:  
ОСББ "ВЕРБА-ЛУЦЬК"

Ситуаційна схема

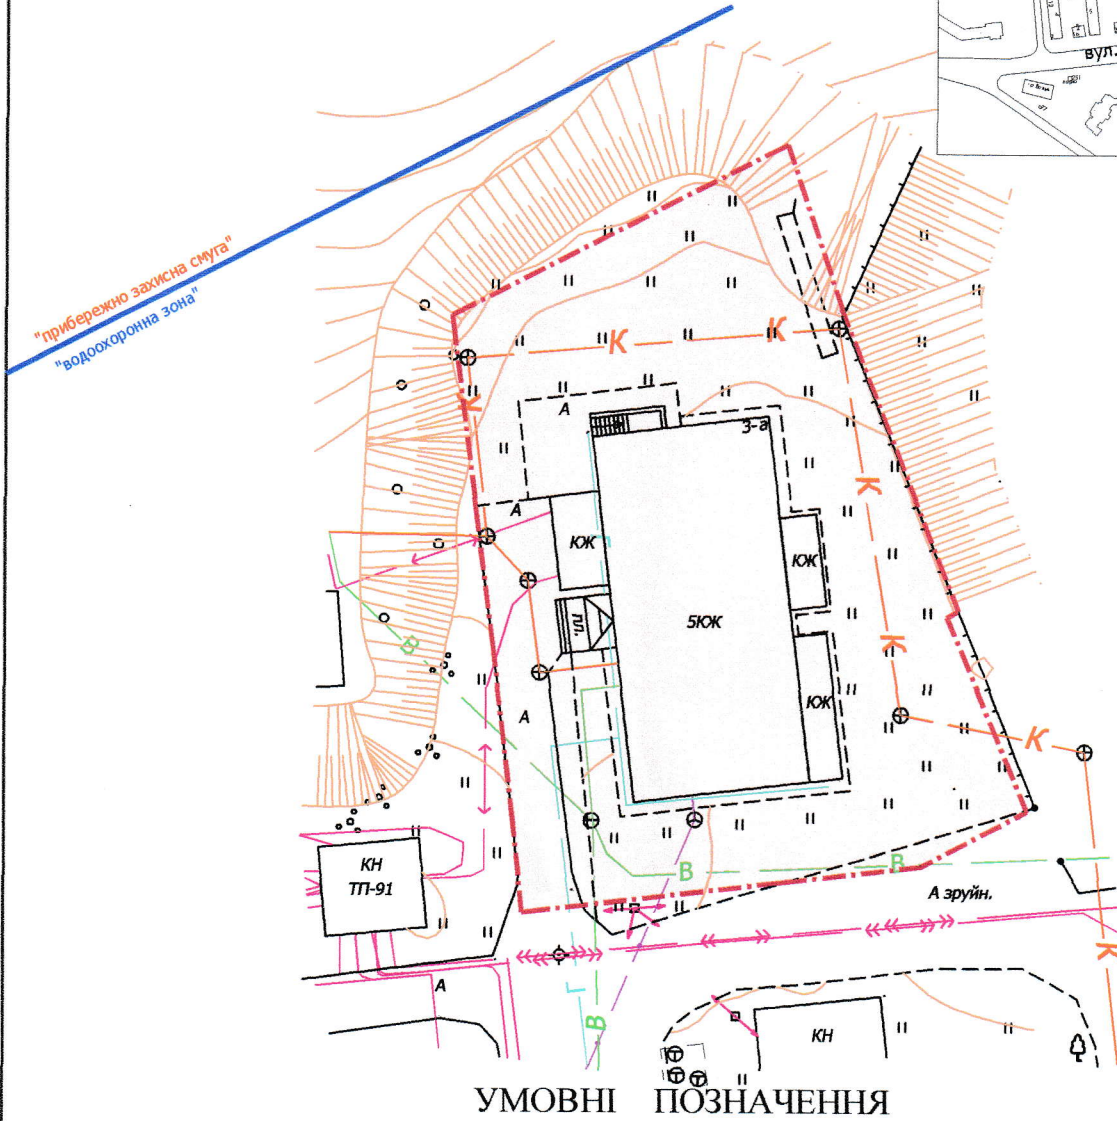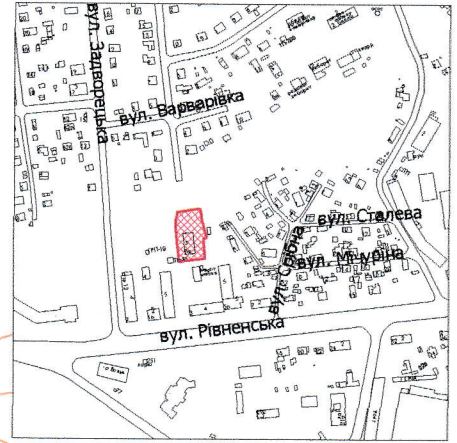

УМОВНІ ПОЗНАЧЕННЯ

**0,13 га**

земельна ділянка, що планується до відведення у власність для  
будівництва і обслуговування багатоквартирного житлового будинку

СЕКРЕТАР МІСЬКОЇ РАДИ

Юрій БЕЗПЯТКО

Директор		А.І. Крисак	Масштаб 1: 500
Відповідальний за якість робіт		Д.В. Галецький	
Виконав		О.А. Ємець	Орієнтовна площа ділянки (га)
ТЗОВ "ГЦНТІ+"			3 них
			у власність
			0,13
			-