

Кадастровий номер: 0710100000:11:020:0070



Адреса: м. Луцьк, вул. Шопена

Землекористувач:

Комунальне підприємство

"ПАРКИ ТА СКВЕРИ м. ЛУЦЬКА"

Ситуаційний план

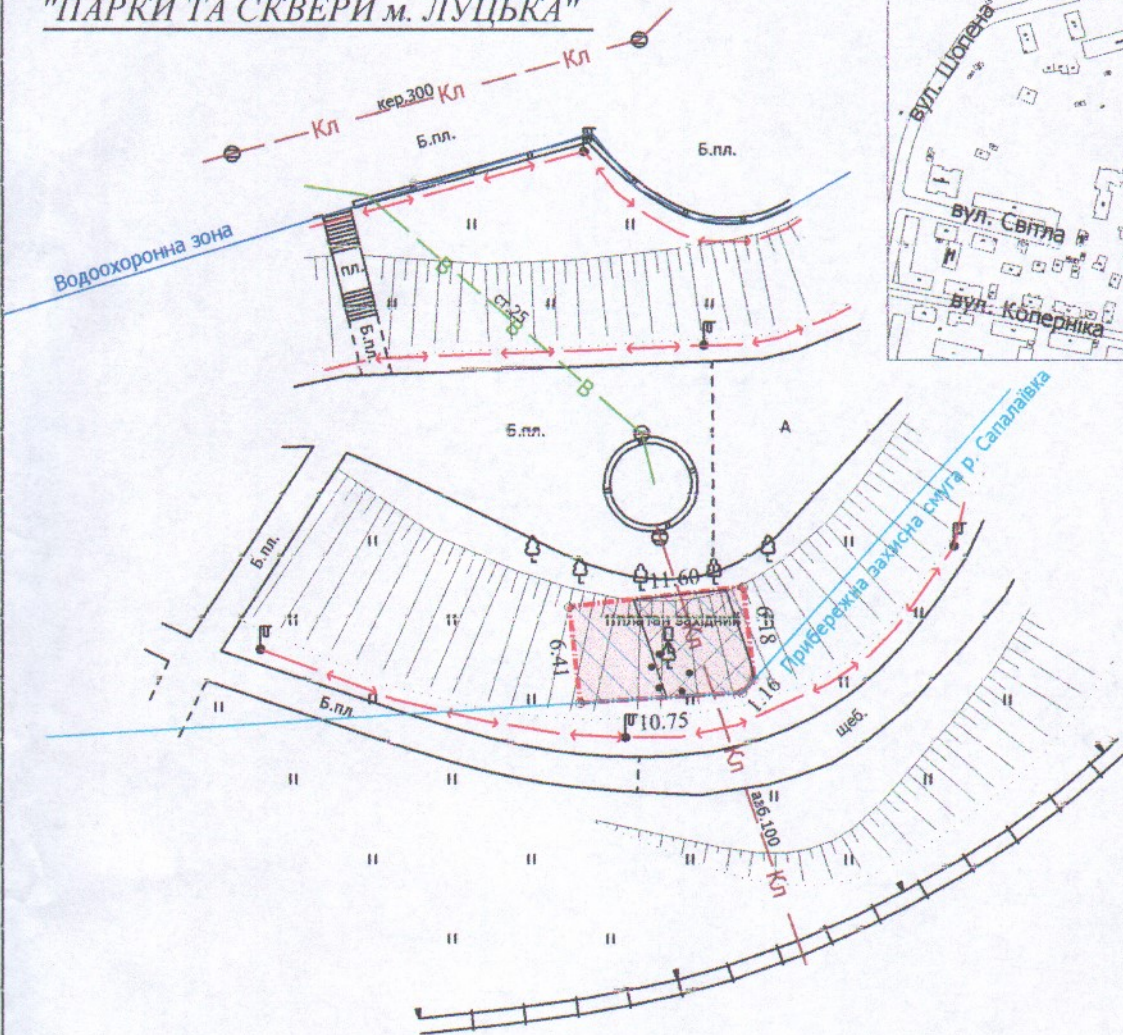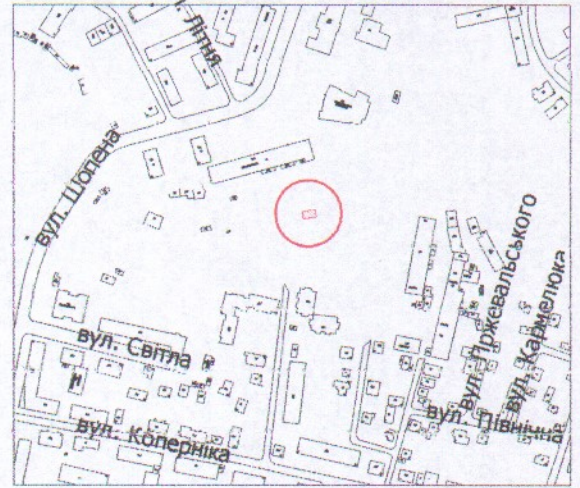

УМОВНІ ПОЗНАЧЕННЯ


0,0077 га — земельна ділянка, що надається в постійне користування для збереження та використання пам'яток природи С.04.10

0,0041 га — обмеження, встановлені щодо використання земельної ділянки (охоронна зона навколо інженерних комунікацій (01.08) - каналізація)

0,0077 га — обмеження, встановлені щодо використання земельної ділянки (05.01) - водоохоронна зона)

СЕКРЕТАР МІСЬКОЇ РАДИ

Юрій БЕЗПЯТКО

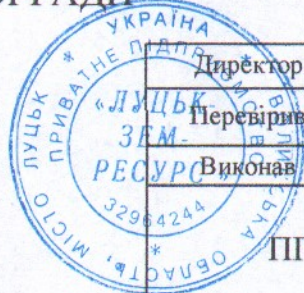

Масштаб 1: 500	
Площа ділянки (га)	З них
	в постійне користування
0,0077	0,0077