



ПЛАН
земельної ділянки

Адреса: м. Луцьк, вул. Писаревського, 7
Землекористувач:
ОСББ "АНТАЛІЯ"

Додаток до рішення міської ради
№ _____ від "___" _____ 20 р.

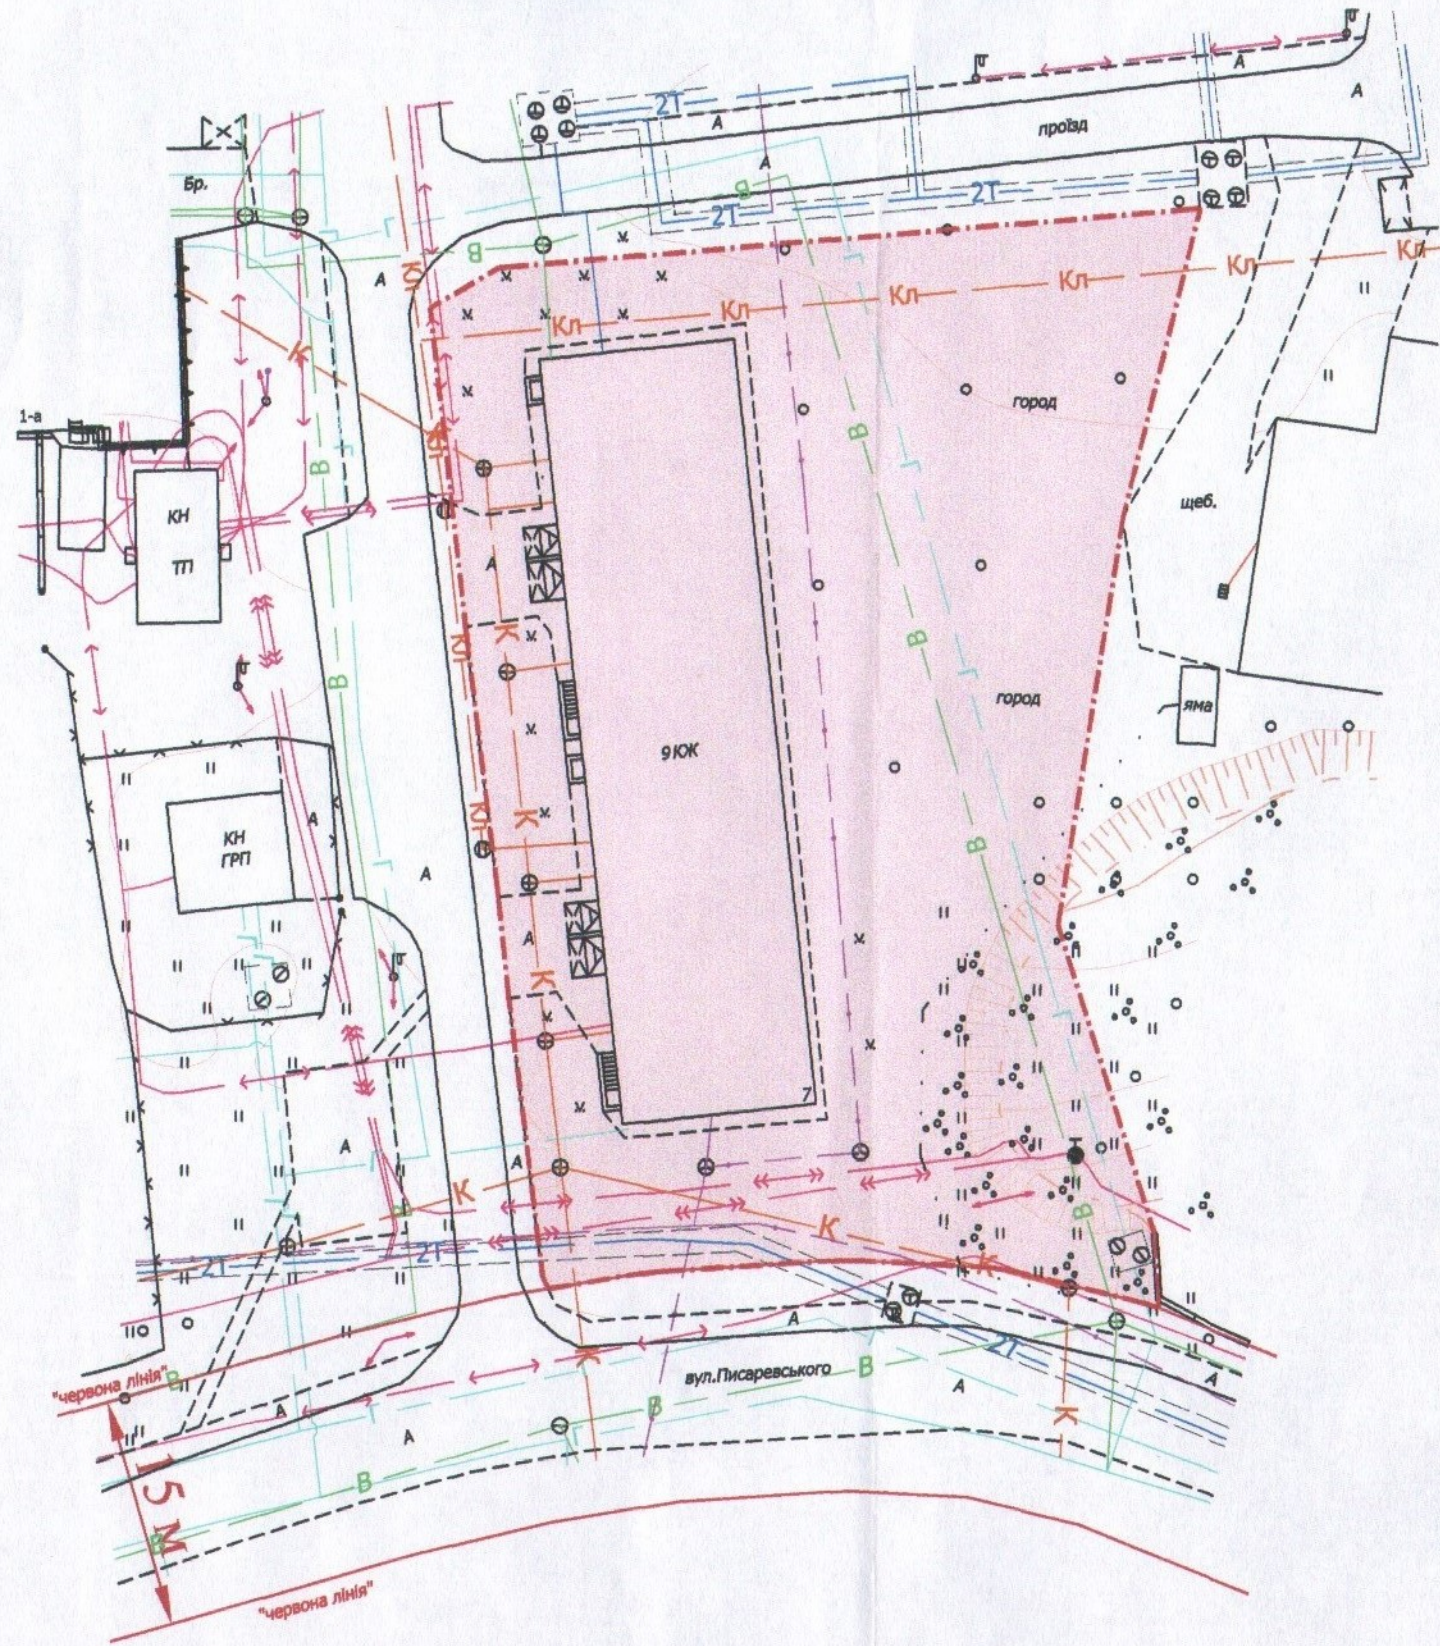

Ситуаційна схема

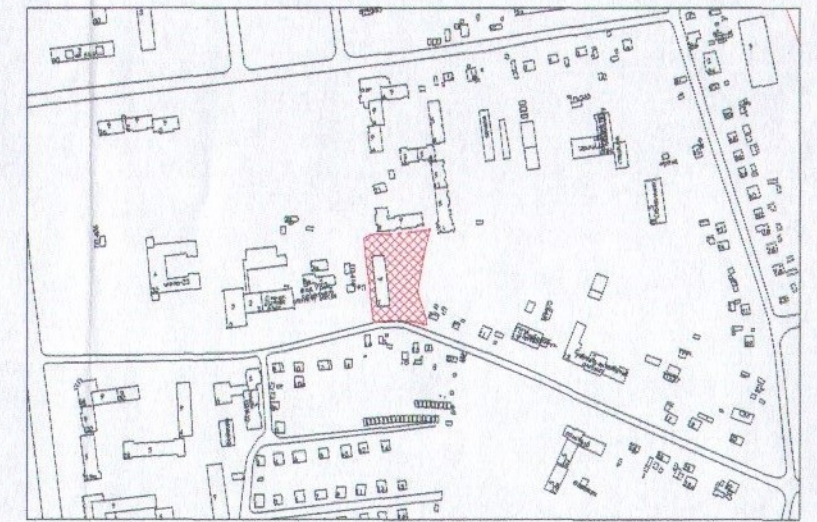

УМОВНІ ПОЗНАЧЕННЯ

0,28 га

земельна ділянка, що планується до відведення у власність для будівництва і обслуговування багатоквартирного житлового будинку

СЕКРЕТАР МІСЬКОЇ РАДИ

Юрій БЕЗПЯТКО

Директор Крисак А.І.	Масштаб 1: 500
Відповідальний за якість робіт Галешкий Д.В.	
Виконав Ємець О.А. ДМИТРО ВАДИМОВИЧ ТЗОВ "ГЦНТІ+"	Площа ділянки (га)
	3 них у власність
	0,28