


ПЛАН
земельної ділянки

Додаток до рішення міської ради
№ _____ від "___" _____ 20__ р.

Місце розташування: Волинська область, Луцький район,
за межами населених пунктів Луцької міської
територіальної громади (с. Жабка) в обслуговуючому
кооперативі „Товариство садоводів-любителів
«Мічурінець»" № 186
Землекористувач: громадянка Лук'янчук Наталія Петрівна

Ситуаційна схема

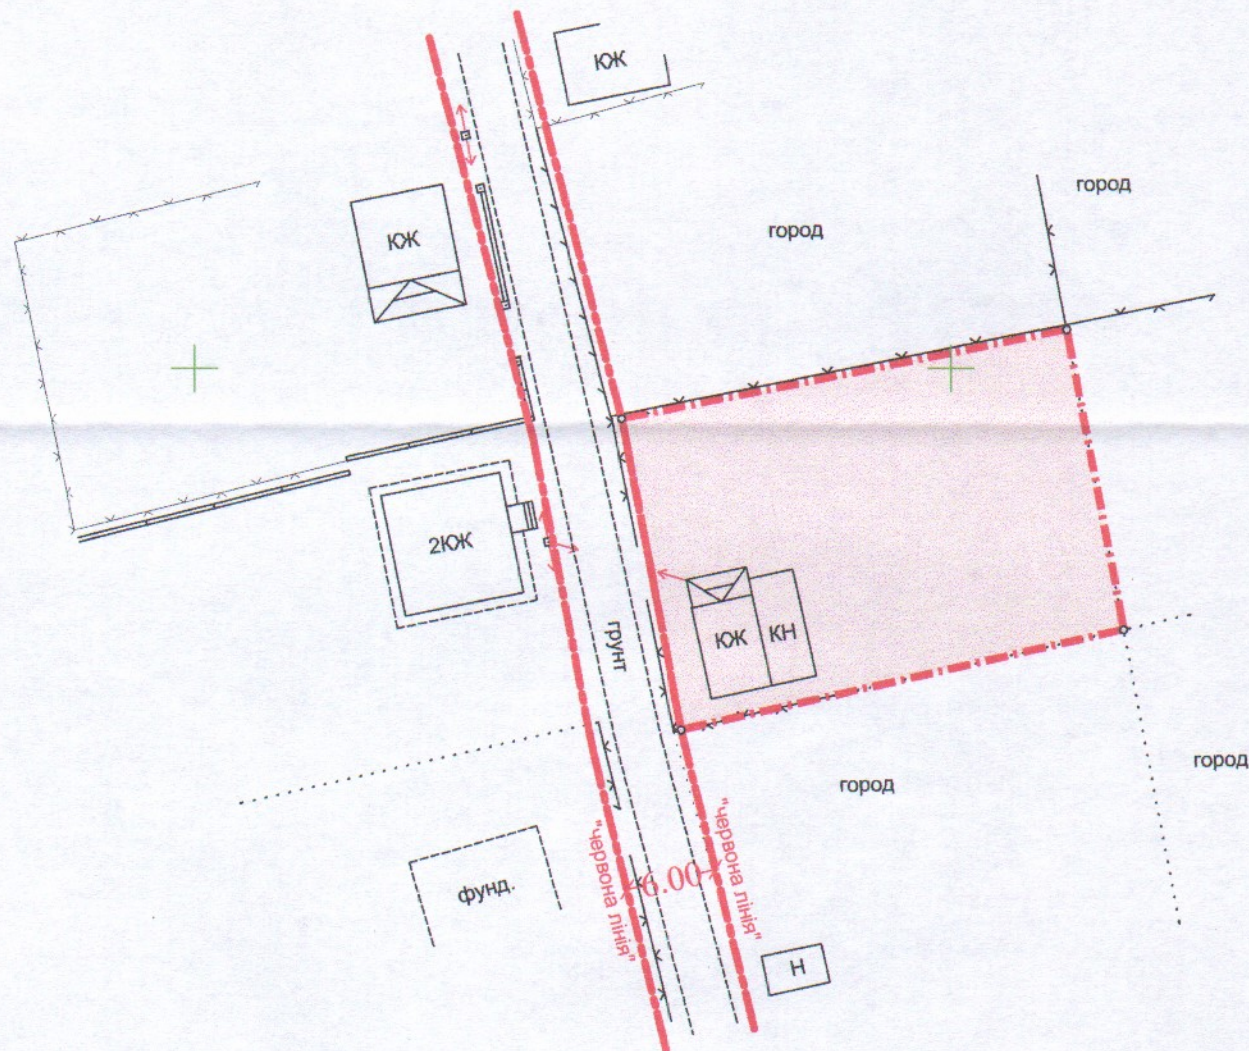

УМОВНІ ПОЗНАЧЕННЯ:

0.06га - земельна ділянка, що планується до відведення для індивідуального садівництва (А 01.05)

СЕКРЕТАР МІСЬКОЇ РАДИ

Юрій БЕЗПЯТКО

ФОП	Ойцюсь О.О.	Масштаб 1:500	
Перевірив	Ойцюсь О.О.		
Виконав	Бондарчук Н.В.	Орієнтовна площа ділянки (га)	
Фізична особа-підприємець Ойцюсь Олександр Олександрович			3 них
		у власність	в оренду
		0.06	0.06
			-