

ПЛАН  
земельної ділянки

Кадастровий номер: 0721885000:03:001:0044


Місце розташування: Волинська область, Луцький район,

с.Клепачів

Землекористувач: громадянин Мазнюк Сергій Юрійович

Додаток до рішення міської ради  
№ \_\_\_\_\_ від "\_\_\_" \_\_\_\_\_ 20\_\_ р.

Ситуаційна схема

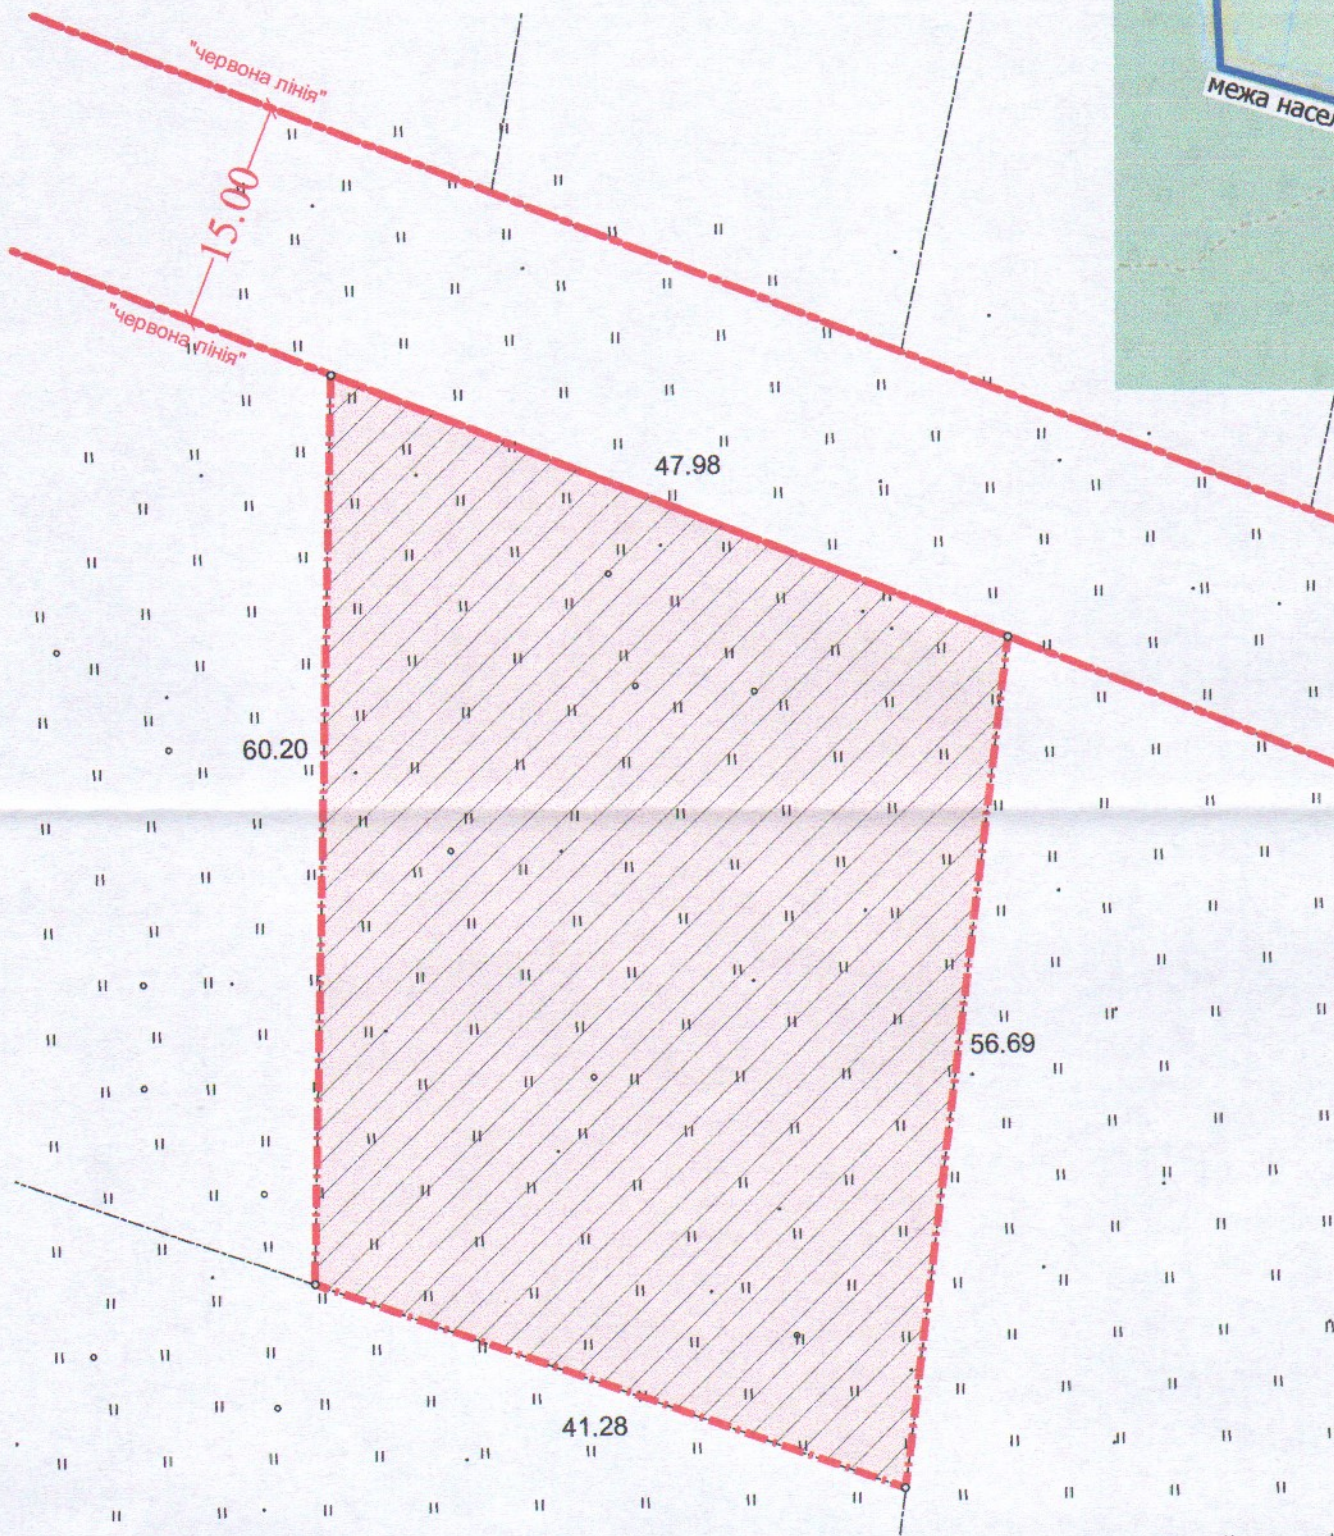

УМОВНІ ПОЗНАЧЕННЯ:

0.2500га - земельна ділянка, що надається у власність для ведення особистого селянського господарства (А 01.03)

0.2500га - обмеження, встановленні щодо використання земельної ділянки (охоронна зона навколо (вздовж) об'єкта транспорту (01.03))

СЕКРЕТАР МІСЬКОЇ РАДИ

Юрій БЕЗПЯТКО

ФОП	Ойцьось О.О.	Масштаб 1:500		
Перевірив	Ойцьось О.О.			
Виконав	Бондарчук Н.В.	Площа ділянки (га)	З них	
Фізична особа-підприємець Ойцьось Олександр Олександрович			у власність	в оренду
		0.2500	0.2000	-