


**ПЛАН**  
земельної ділянки

Ситуаційна схема

Кадастровий №: 0710100000:11:058:0220  
 Адреса: м. Луцьк, пр-т Перемоги  
 Землекористувач:  
 Виконавчий комітет Луцької міської ради

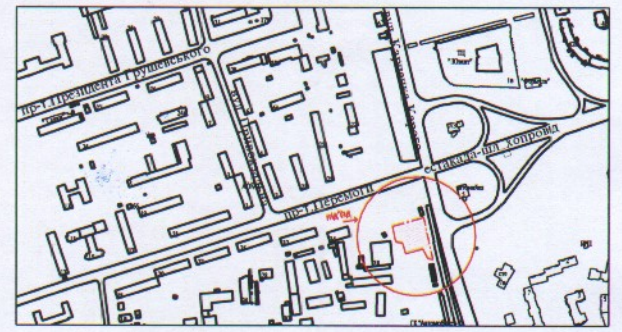

**УМОВНІ ПОЗНАЧЕННЯ**

- 0,2300 га - земельна ділянка, що планується до продажу на земельних торгах (аукціоні) для розміщення та експлуатації основних, підсобних і допоміжних будівель та споруд підприємств переробної, машинобудівної та іншої промисловості J.11.02 (вид використання - для будівництва і обслуговування автостоянки та транспортних споруд (СТО, мийки та ін.))
- 0,2300 га - обмеження встановлені щодо використання земельної ділянки (санітарно-захисна зона навколо об'єкта (03) - залізниці)
- 0,1021 га - обмеження встановлені щодо використання земельної ділянки (охоронна зона навколо інженерних комунікацій (01.08) - водопровід, газопровід, каналізація, підземна кабельна лінія електрозв'язку)

СЕКРЕТАР МІСЬКОЇ РАДИ

Юрій БЕЗПЯТКО



|   |               |                    |                                       |
|---|---------------|--------------------|---------------------------------------|
| Кваліфікаційний сертифікат інженера-землевпорядника від 24.10.2013 № 011345 |               | Масштаб 1 : 500    |                                       |
| Фізична особа-підприємець   | Данкевич Д.О. | Площа ділянки (га) | з них:<br>у власність (шляхом викупу) |
| Відповідальний за якість робіт та виконавець                                | Данкевич Д.О. |                    |                                       |
|   |               | 0,2300             | 0,2300                                |