

ПЛАН  
земельної ділянки

Кадастровий номер: 0721885000:03:004:0008

Місце розташування: Волинська область, Луцький район



с.Клепачів

Землекористувач: громадянка Денисюк Олена

Петрівна

Додаток до рішення міської ради  
№ \_\_\_\_\_ від "\_\_\_" \_\_\_\_\_ 20\_\_ р.

Ситуаційна схема

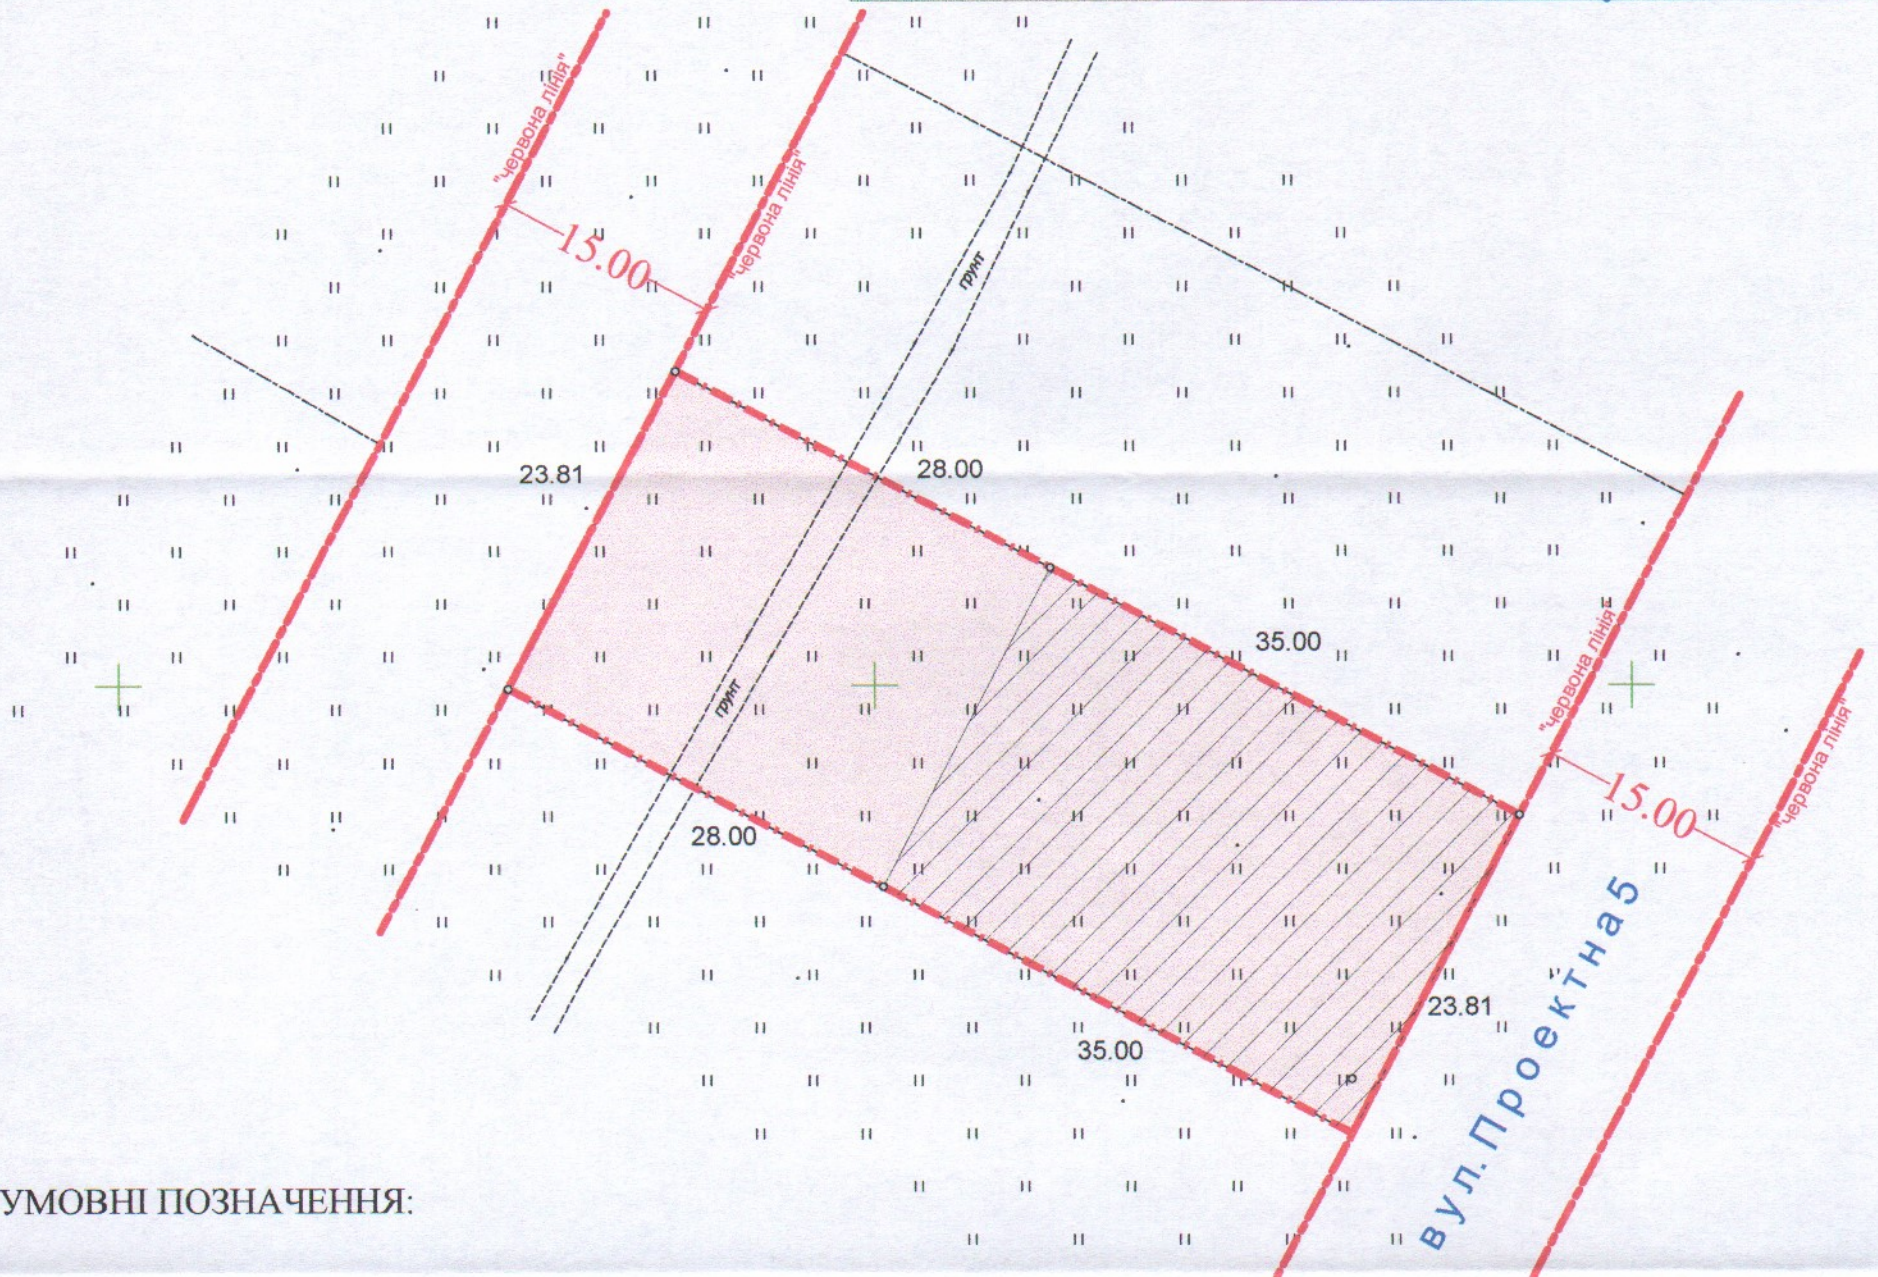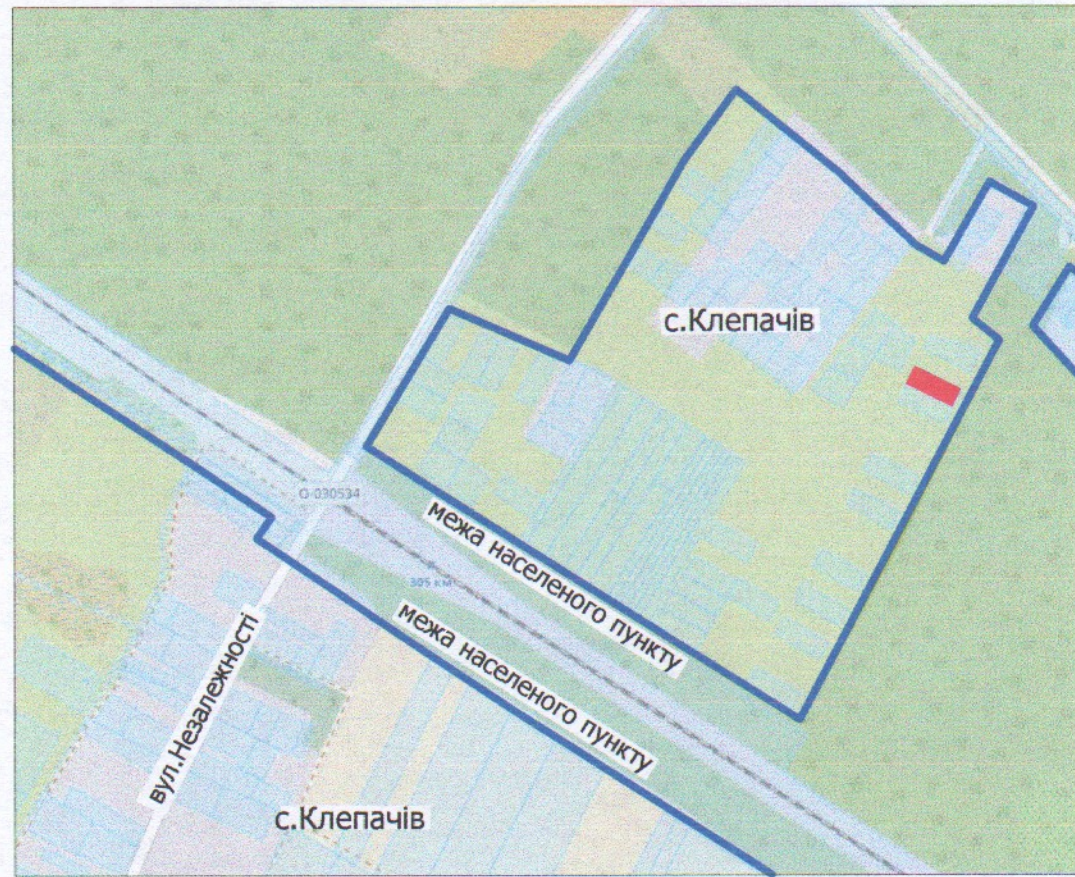

УМОВНІ ПОЗНАЧЕННЯ:

0.1500га

- земельна ділянка, що надається у власність для будівництва і обслуговування житлового будинку, господарських будівель і споруд (присадибна ділянка) (В 02.01)

0.0833га

- обмеження, встановленні щодо використання земельної ділянки (зона особливого режиму забудови (06.01))

СЕКРЕТАР МІСЬКОЇ РАДИ

Юрій БЕЗПЯТКО

ФОП	Ойцось О.О.	Масштаб 1:500	
Перевірив	Ойцось О.О.	Площа ділянки (га)	З них
Виконав	Бондарчук Н.В.		
Фізична особа-підприємець Ойцось Олександр Олександрович		у власність	в оренду
		0.1500	0.1500 -