

ПЛАН
земельної ділянки

Додаток до рішення міської ради

№ _____ від "___" _____ 20__ р.

Кадастровий номер: 0710100000:11:089:0035



Адреса: м. Луцьк, вул. Кліма Савура, 47

Землекористувачі:

громадянка Антонова Світлана Іванівна (40/50)

громадянка Васейко Антоніна Адамівна (10/50)

Ситуаційна схема

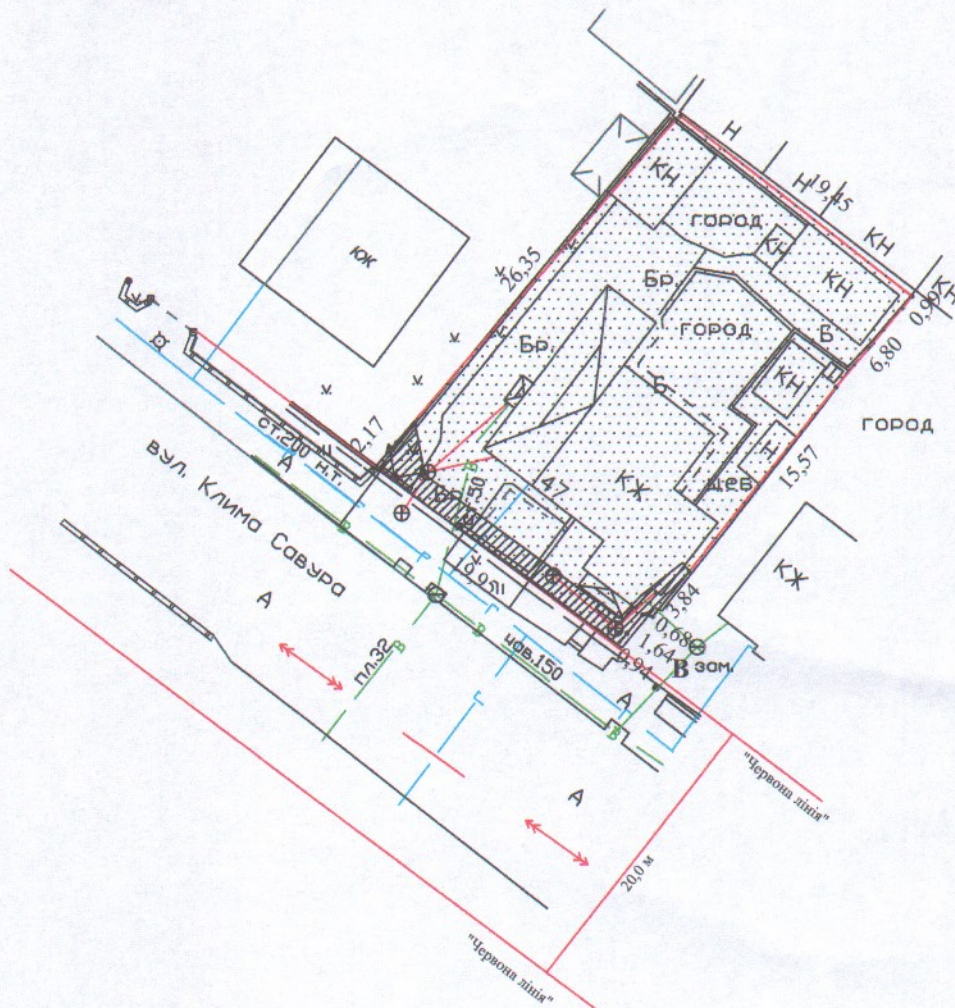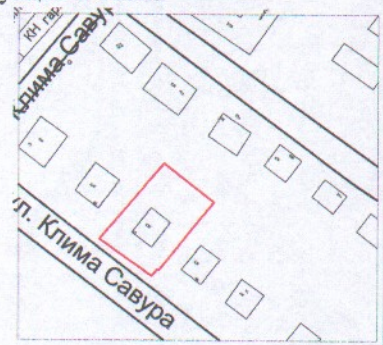

УМОВНІ ПОЗНАЧЕННЯ:

0,0604 га

- земельна ділянка, що передається у спільну часткову власність для будівництва та обслуговування жилого будинку, господарських будівель і споруд

0,0040 га

- обмеження, встановлені щодо використання земельної ділянки (охоронні зони навколо інженерних комунікацій (01.08) - водопровід, каналізація, повітряна лінія електрозв'язку)

СЕКРЕТАР МІСЬКОЇ РАДИ

Юрій БЕЗПЯТКО



Масштаб 1:500	
Площа ділянки (га)	З них
	У власність
0,0604	0,0604