

ПЛАН
земельної ділянки


Додаток до рішення міської ради
№ _____ від "___" _____ 202__ р.

Кадастровий №: 0710100000:21:003:0103

Адреса: м. Луцьк, вул. Ковельська, 128-в

Землекористувач:
громадянка Древе Ніна Олександрівна

Ситуаційний план

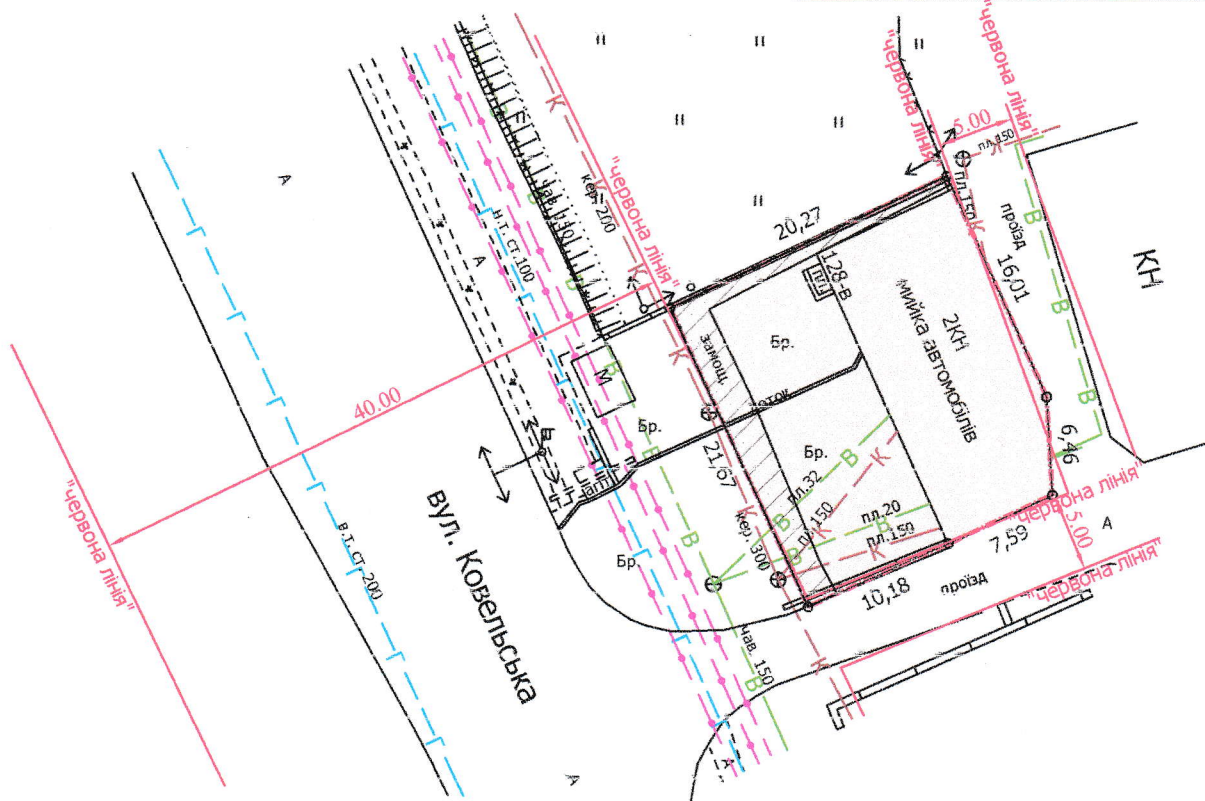

УМОВНІ ПОЗНАЧЕННЯ

- 0,0434 га** — земельна ділянка, що надається в оренду гр. Древе Н.О. для будівництва та обслуговування автомийки з кафе
- 0,0434 га** — земельна ділянка, що надана в оренду гр. Радченку П.П. (право оренди зареєстроване в Державному реєстрі речових прав на нерухоме майно 14.09.2015, номер запису: 11165877) згідно з договором оренди землі від 10.09.2015
- 0,0065 га** — обмеження, встановлені щодо використання земельної ділянки (охоронна зона навколо інженерних комунікацій (01.08) - каналізації, повітряної лінії електропередачі)

СЕКРЕТАР МІСЬКОЇ РАДИ

Юрій БЕЗПЯТКО



Директор	<i>[Signature]</i>	Завальський В.М.
Перевірів	<i>[Signature]</i>	Завальський В.М.
Виконав	<i>[Signature]</i>	Кунці О.Ю.
ПП "Луцькземресурс"		

Масштаб 1: 500	
Площа ділянки (га)	3 нив
	в оренду
0,0434	0,0434