
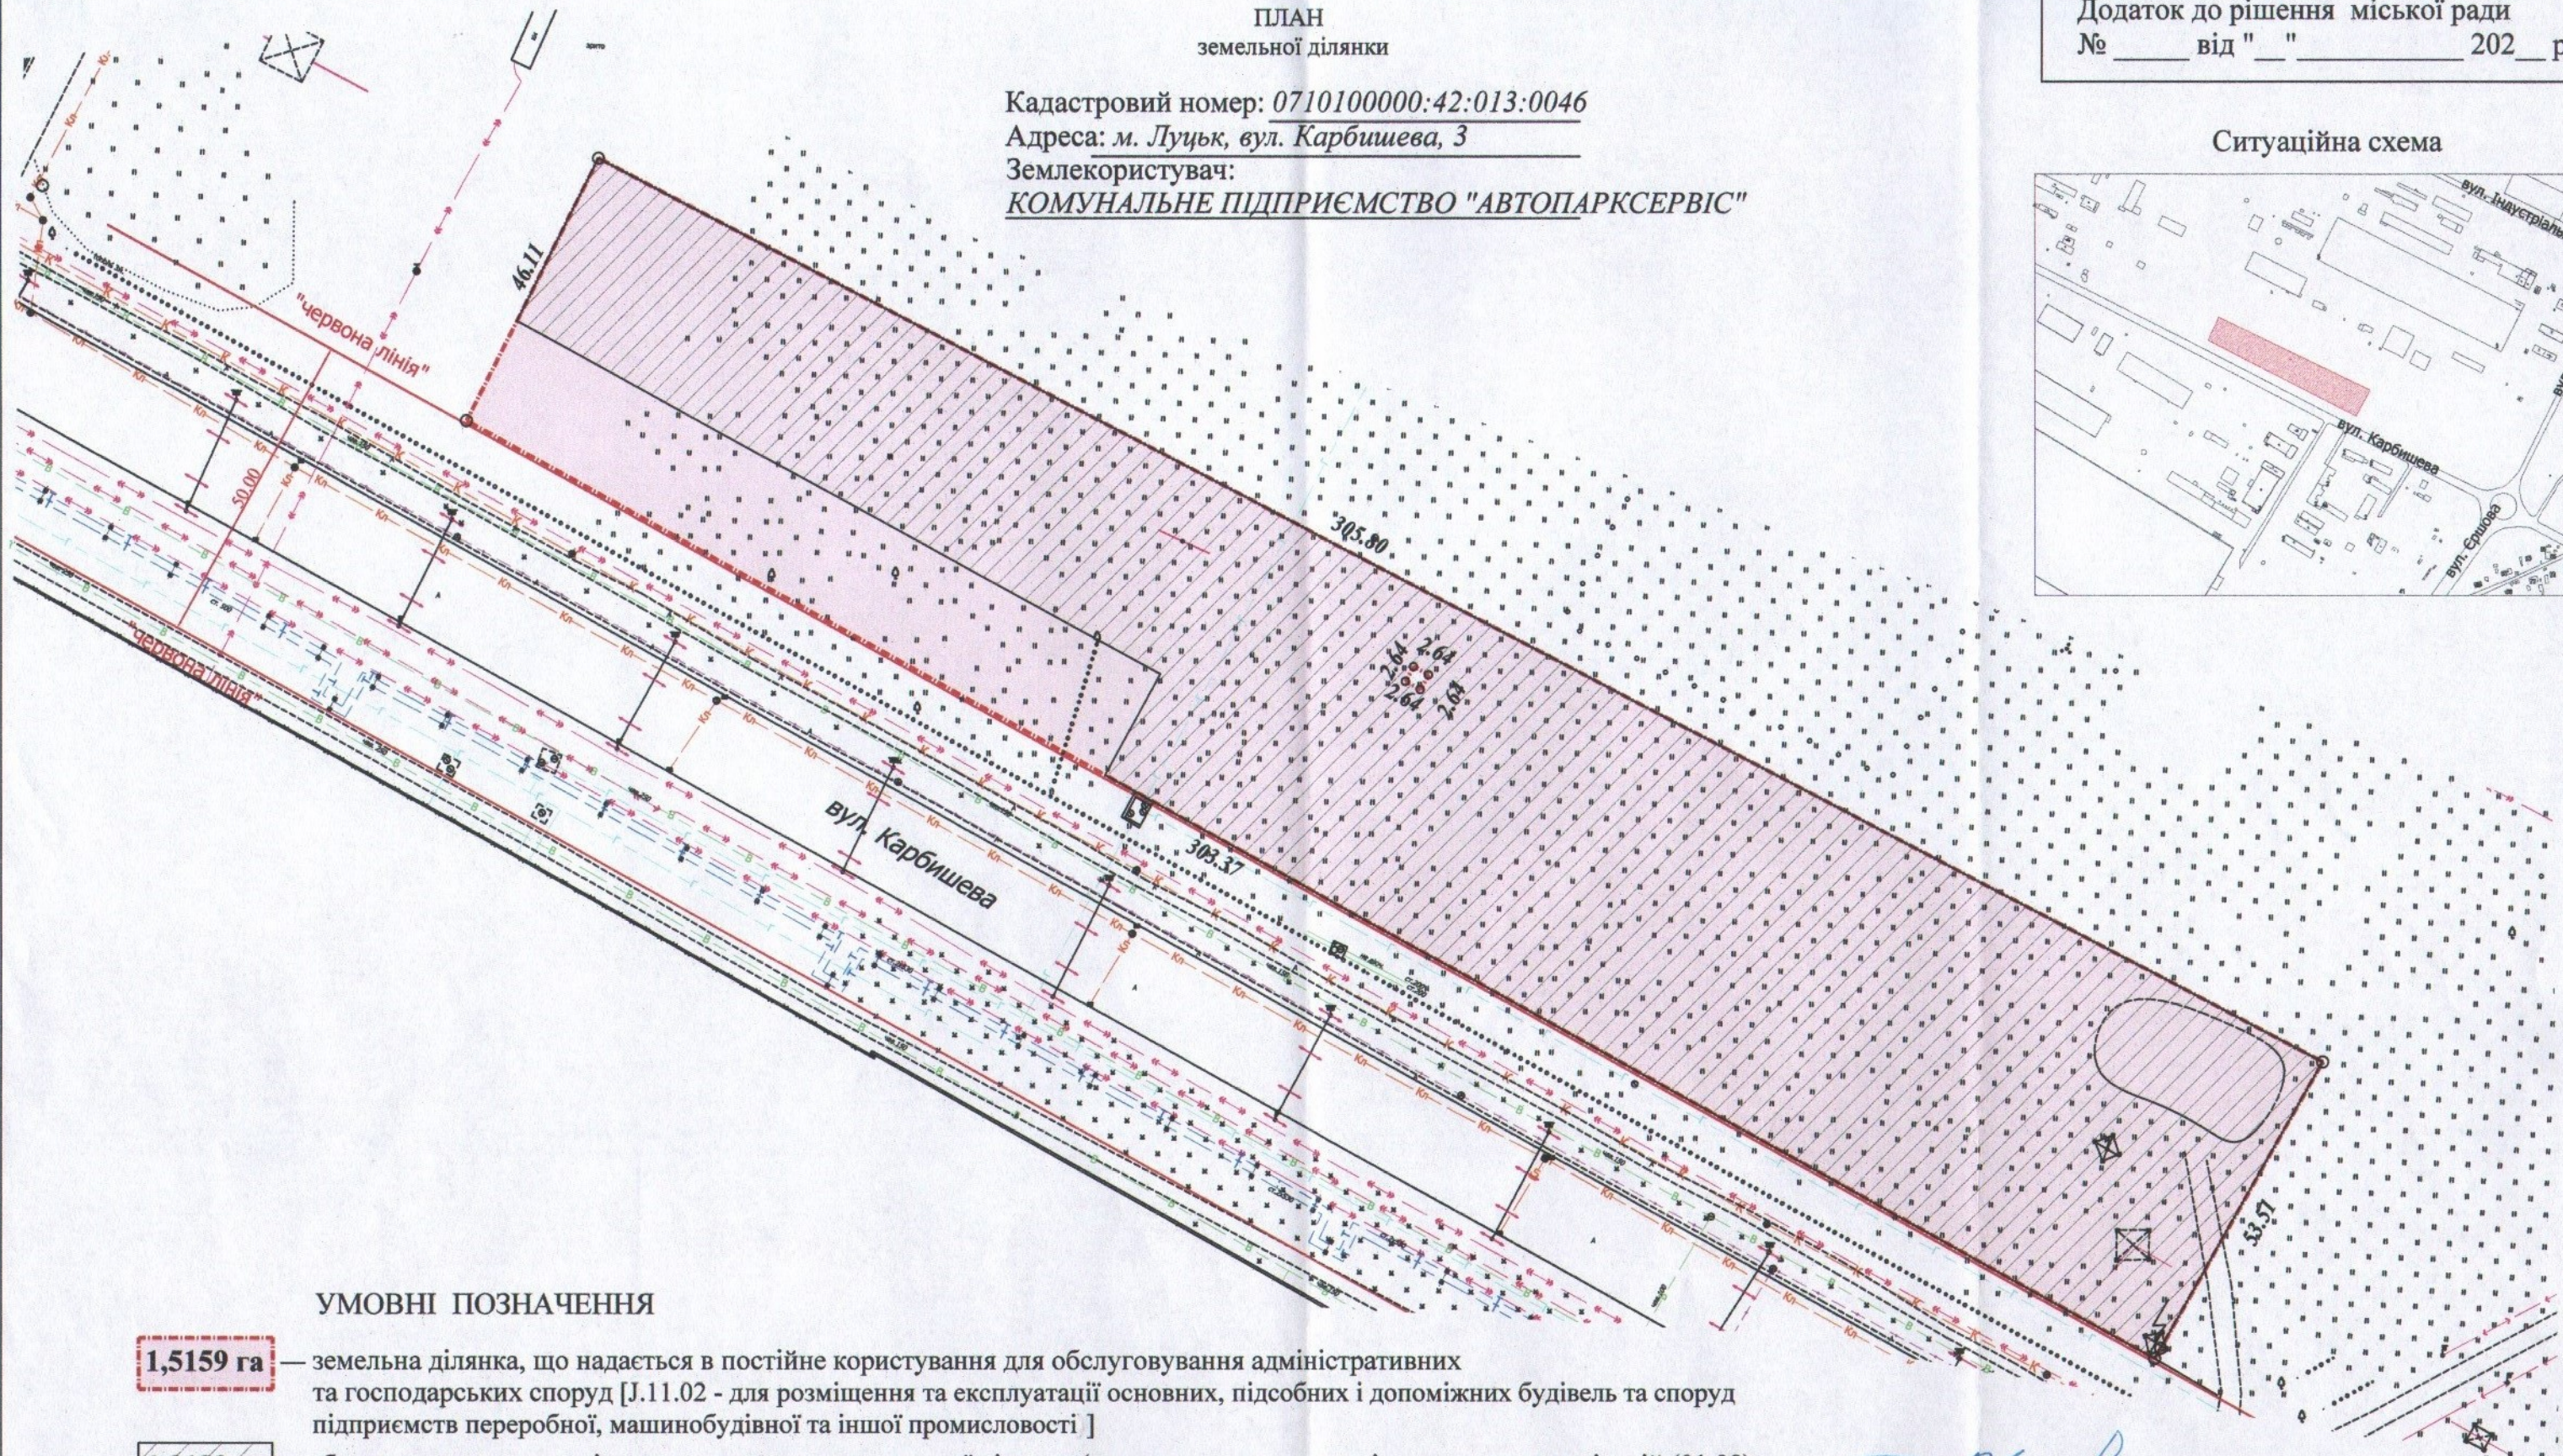


ПЛАН
земельної ділянки

Кадастровий номер: 0710100000:42:013:0046
Адреса: м. Луцьк, вул. Карбишева, 3
Землекористувач:
КОМУНАЛЬНЕ ПІДПРИЄМСТВО "АВТОПАРКСЕРВІС"

Додаток до рішення міської ради
№ _____ від "___" _____ 202__ р.

Ситуаційна схема

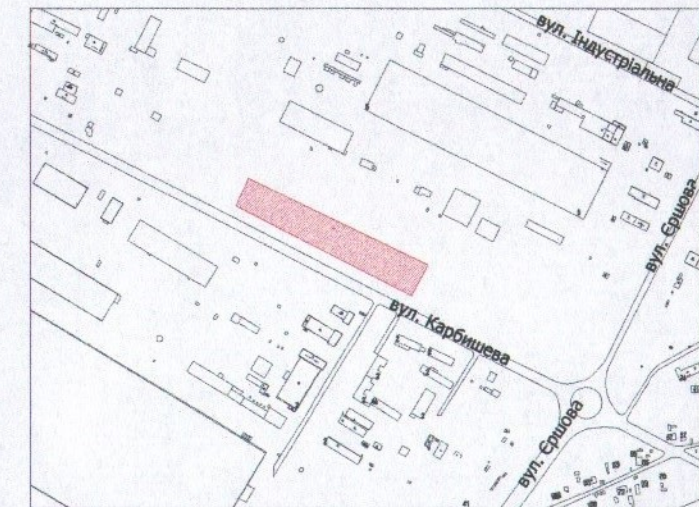

УМОВНІ ПОЗНАЧЕННЯ

- 1,5159 га** — земельна ділянка, що надається в постійне користування для обслуговування адміністративних та господарських споруд [J.11.02 - для розміщення та експлуатації основних, підсобних і допоміжних будівель та споруд підприємств переробної, машинобудівної та іншої промисловості]
- 1,3189 га** — обмеження, встановлені щодо використання земельної ділянки (охоронна зона навколо інженерних комунікацій (01.08) - повітряна лінія електропередачі, газопровід)

СЕКРЕТАР МІСЬКОЇ РАДИ

Юрій БЕЗПЯТКО

Директор	Завадський В.М.	Масштаб 1: 1 000	
Перевірив	Завадський В.М.		
Виконав	Кунц О.Ю.	Площа ділянки (га)	З них
ГПТ "Луцькземресурс"			в постійне користування
		1,5159	1,5159