



ПЛАН
земельної ділянки

Додаток до рішення міської ради
№ _____ від "___" _____ 202__ р.

Ситуаційна схема

Адреса: м. Луцьк, вул. Дубнівська,
садівниче товариство "Маяк" № 152-а

Землекористувач:
громадянка Антонюк Маріанна Олександрівна

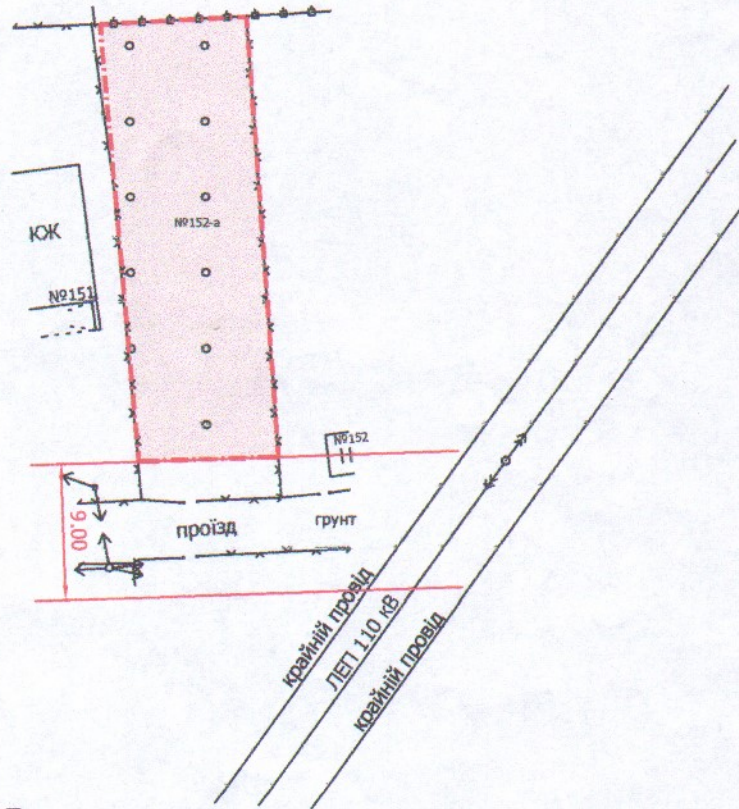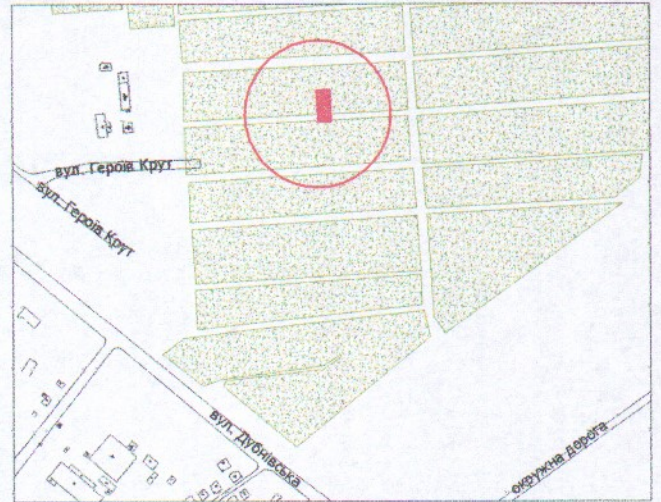

УМОВНІ ПОЗНАЧЕННЯ

0,03 га — земельна ділянка для ведення садівництва

СЕКРЕТАР МІСЬКОЇ РАДИ

Юрій БЕЗПЯТКО

Директор	Завадський В.М.	Масштаб 1: 500	
Перевірив	Завадський В.М.		
Виконав	Кунц О.Ю.	Орієнтовна площа ділянки (га)	3 нин
ПП "Луцькземресурс"		0,03	у власність
			-