
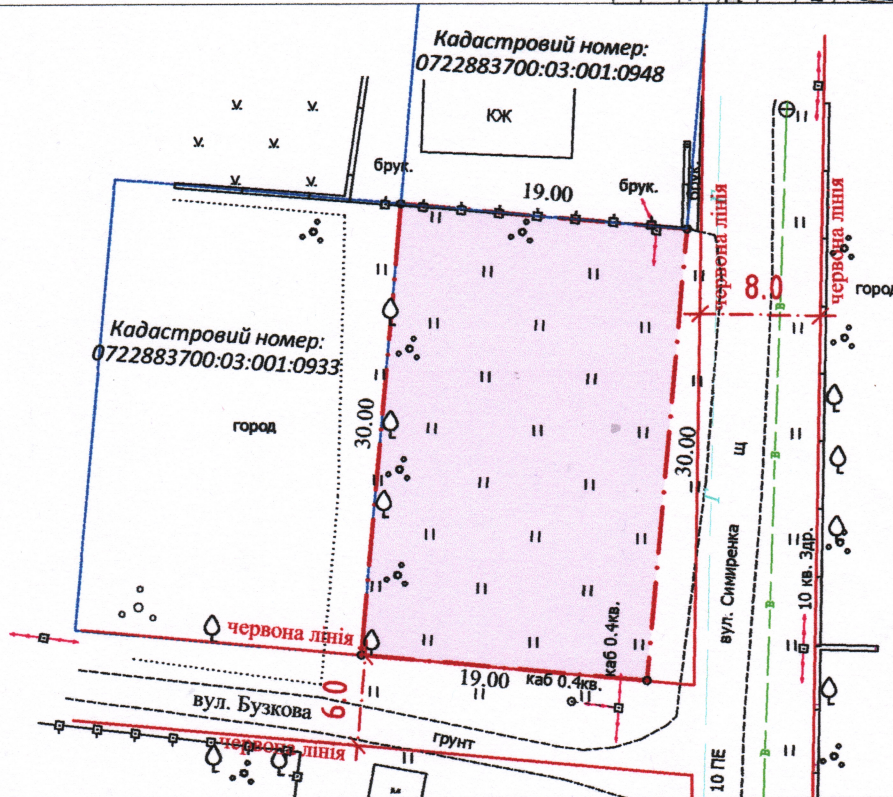


ПЛАН
земельної ділянки

Кадастровий номер: 0722883700:03:001:7077
 Місце розташування: Волинська область,
Луцький район, с. Зміїнець, ОБСЛУГОВУЮЧИЙ
КООПЕРАТИВ САДОВО-ГОРОДНЕ
ТОВАРИСТВО "КІЧКАРІВКА"
 Землевласник:
громадянин Пархом'юк Анатолій Іванович

Додаток до рішення міської ради
 № _____ від " _____ " _____ 20__ р.

Ситуаційна схема

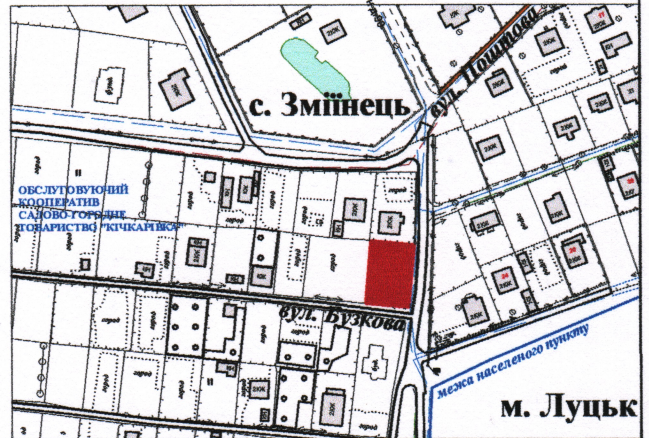

УМОВНІ ПОЗНАЧЕННЯ

0,0570 га - земельна ділянка, цільове призначення якої змінюється з "для індивідуального садівництва" (А.01.05) на "для будівництва і обслуговування житлового будинку, господарських будівель і споруд (присадибна ділянка)" (В.02.01)

СЕКРЕТАР МІСЬКОЇ РАДИ

Юрій БЕЗПЯТКО

УКРАЇНА
 ПРИВАТНЕ ПІДПРИЄМСТВО
 «СОТА НОВА»
 Директор
 Сертифікований інженер-землепорядник
 Дубко О.В.
 Дубко Олександр Юрійович
 Сертифікат № 013875 від 04.04.2018 р.
 Інженер-землепорядник
 Дубко О.В.
 Інформаційний номер 51657007

Масштаб 1:500

з них	
у власності	в оренду
Площа ділянки(га)	
0,0570	0,0570
	-