

ПЛАН  
земельної ділянки

Кадастровий номер: 0721882700:03:001:0140

Місце розташування: Волинська область, Луцький район



с.Кульчин

Землекористувач: громадянин Мартинюк Павло

Володимирович

Додаток до рішення міської ради  
№ \_\_\_\_\_ від "\_\_\_" \_\_\_\_\_ 20\_\_ р.

Ситуаційна схема

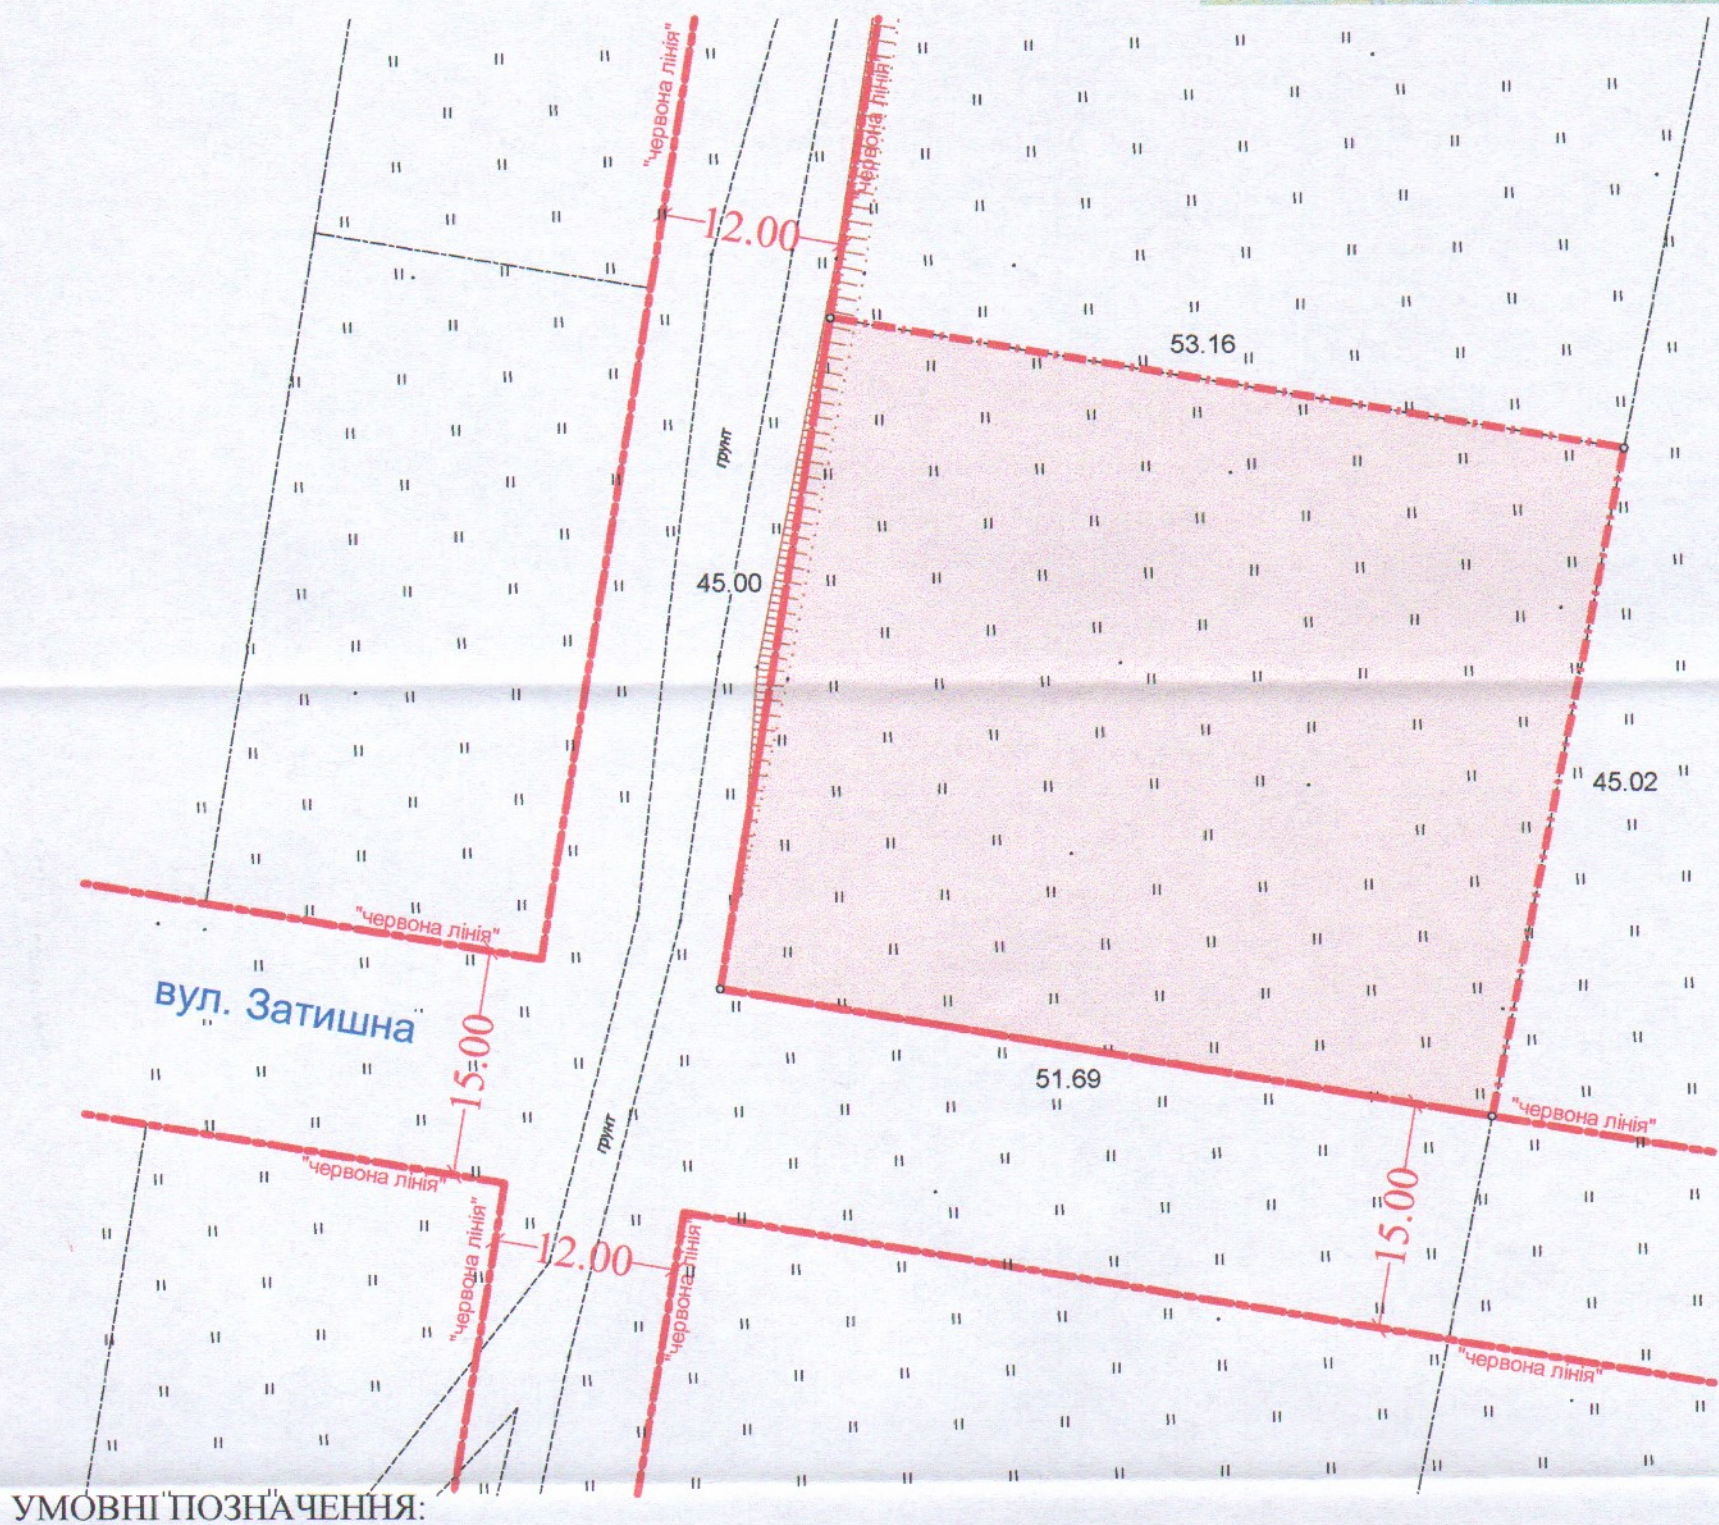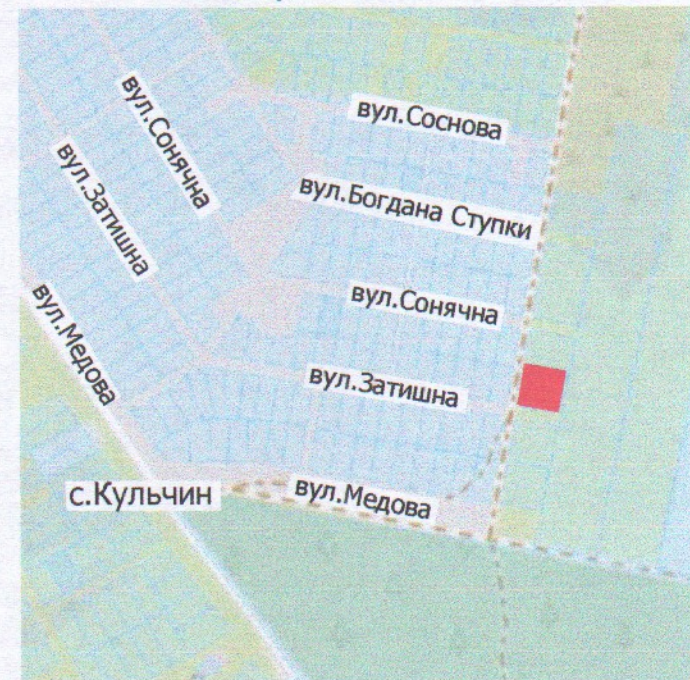

УМОВНІ ПОЗНАЧЕННЯ:

0.2359га - земельна ділянка, що надається у власність для ведення особистого селянського господарства (А 01.03)

СЕКРЕТАР МІСЬКОЇ РАДИ

Юрій БЕЗПЯТКО

Фізична особа-підприємець	Ойцось О.О.	Масштаб 1:500
Ойцось Олександр Олександрович	Ойцось О.О.	
Перевірив	Бондарчук Н.В.	Площа ділянки (га)
Виконав		
		у власність
		в оренду
		0.2359
		0.2359
		-