

ПЛАН  
земельної ділянки



Місце розташування: Волинська область, Луцький район,

с. Прилуцьке

Землекористувач: громадянин Давидюк Михайло Улянович

Додаток до рішення міської ради  
№ \_\_\_\_\_ від "\_\_\_" \_\_\_\_\_ 20\_\_ р.

Ситуаційна схема

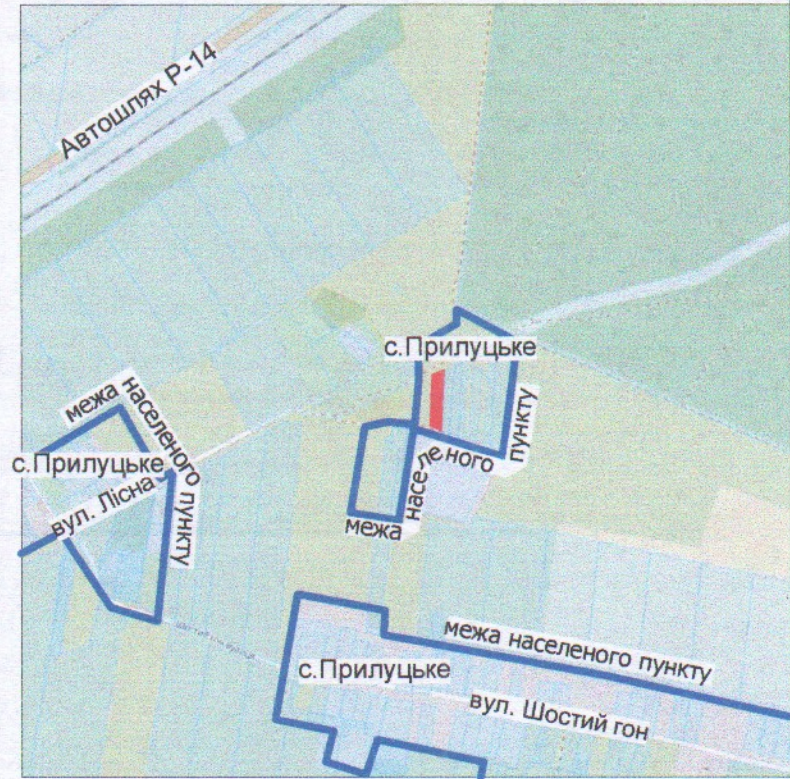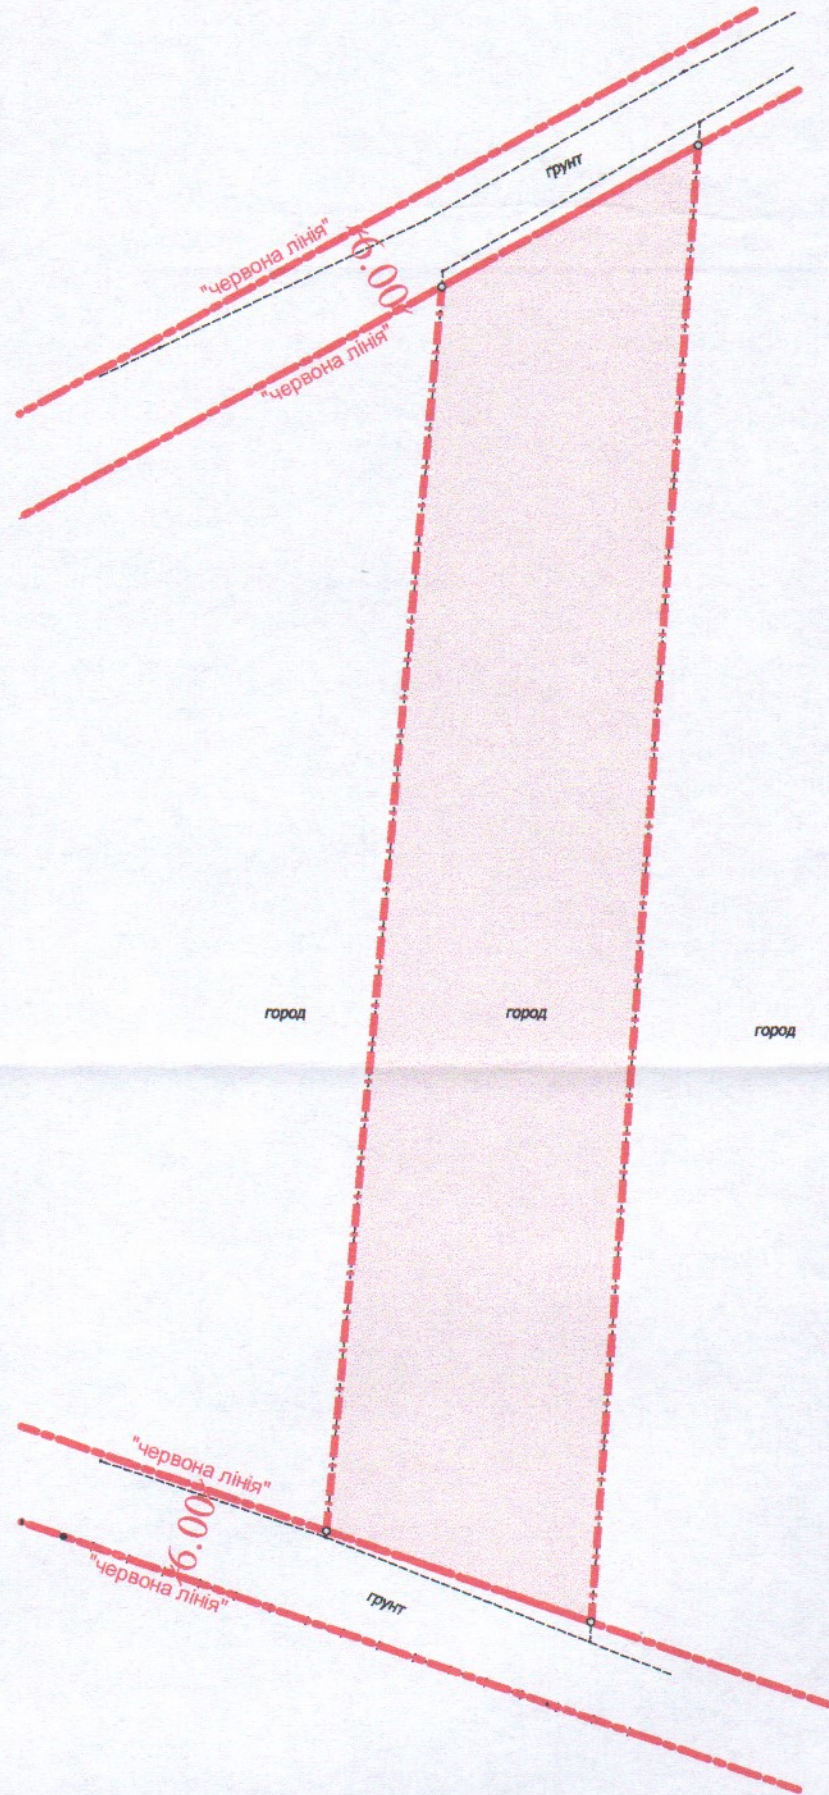

УМОВНІ ПОЗНАЧЕННЯ:

0.16га

- земельна ділянка, що планується до відведення для ведення особистого селянського господарства (А 01.03)

СЕКРЕТАР МІСЬКОЇ РАДИ

Юрій БЕЗПЯТКО

ФОН	Ойцюсь О.О.	Масштаб 1:500
Перевіряв	Ойцюсь О.О.	
Виконав	Бондарчук Н.В.	Орієнтовна площа ділянки (га)
Фізична особа-підприємець Ойцюсь Олександр Олександрович		3 них
		у власність в оренду
		0.16
		0.16
		-