

ПЛАН
земельної ділянки

Додаток до рішення міської ради
№ _____ від "___" _____ 202__ р.



Ситуаційна схема

Кадастровий номер: 0710100000:21:113:0050

Адреса: м. Луцьк, вул. Микулицька, 8

Землекористувач:

громадянка Лавренчук Лілія Леонтіївна

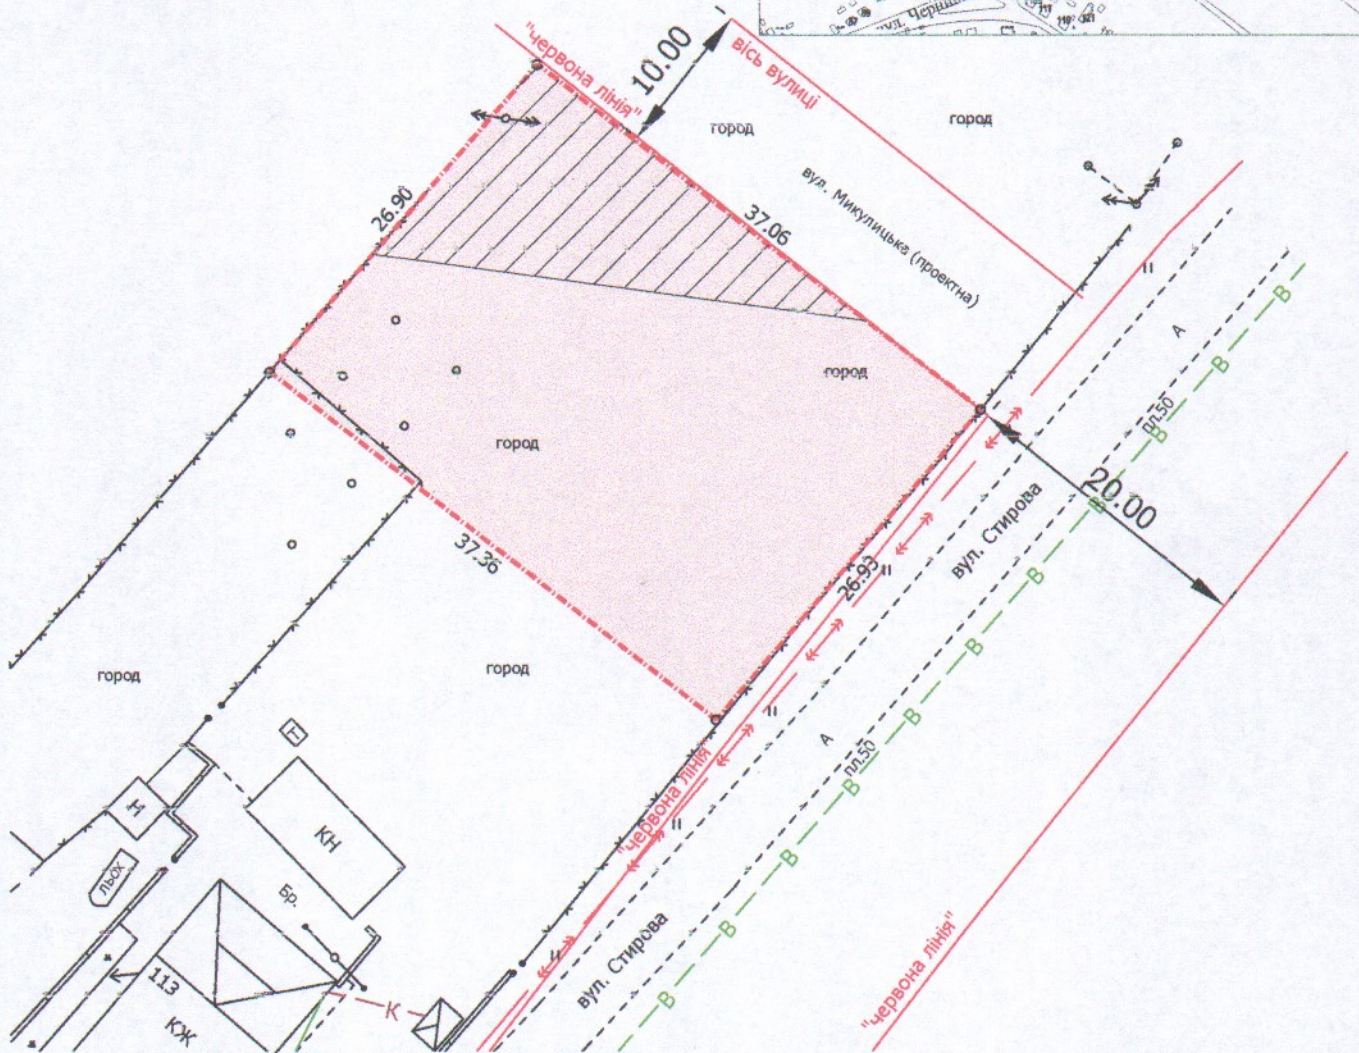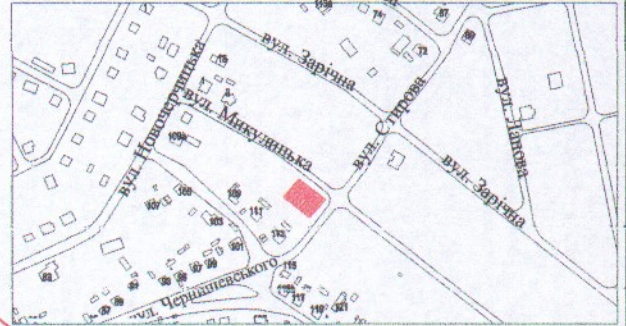

УМОВНІ ПОЗНАЧЕННЯ

0,1000 га

— земельна ділянка для будівництва та обслуговування жилого будинку, господарських будівель і споруд

0,0227 га

— обмеження, встановлені щодо використання земельної ділянки (охоронні зони навколо інженерних комунікацій (01.08) - повітряна ЛЕП)

СЕКРЕТАР МІСЬКОЇ РАДИ

Юрій БЕЗПЯТКО

Директор	<i>[Підпис]</i>	Завадський В.М.
Перевірів	<i>[Підпис]</i>	Завадський В.М.
Виконав	<i>[Підпис]</i>	Кунц О.Ю.

ПН "Луцькземресурс"

ЗАВАДСЬКИЙ ВАСИЛЬ
№ 002215

Масштаб 1: 500

Площа ділянки (га)	3
	у власність
0,1000	0,1000