


ПЛАН
земельної ділянки

Додаток до рішення міської ради
№ _____ від " " _____ 202__ р.

Адреса: м. Луцьк, вул. Дубнівська,
садівниче товариство "Маяк" № 397-а

Землекористувач:
громадянин Будцев Леонід Євгенійович

Ситуаційна схема

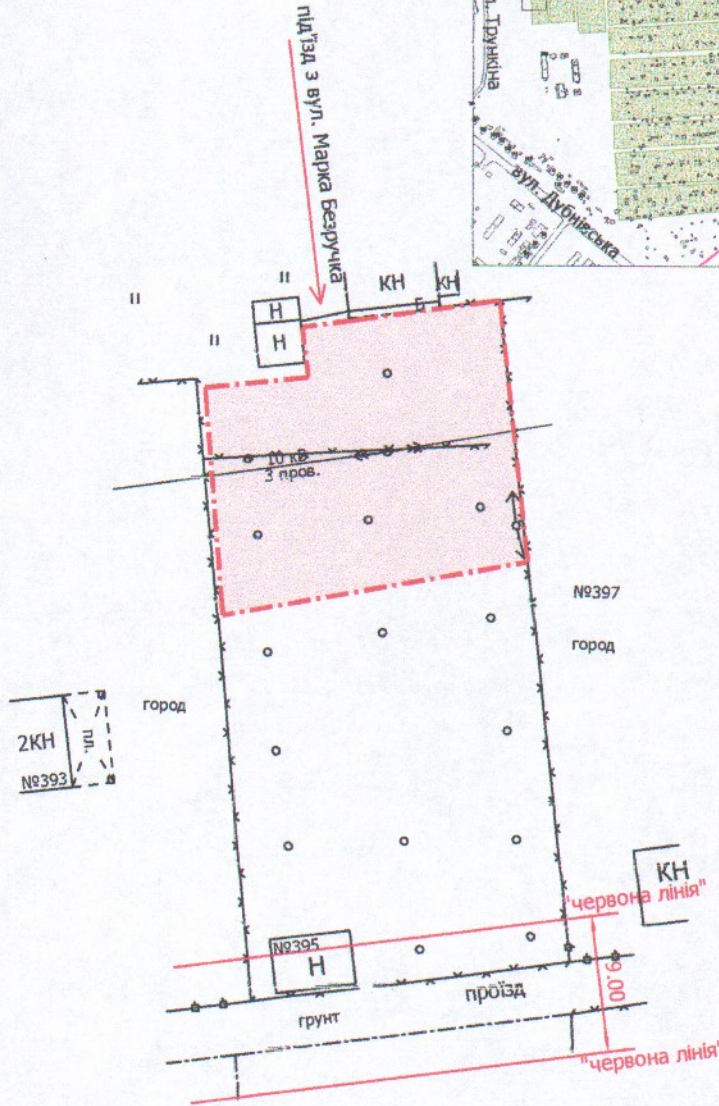

УМОВНІ ПОЗНАЧЕННЯ

0,04 га — земельна ділянка для ведення садівництва

СЕКРЕТАР МІСЬКОЇ РАДИ

Юрій БЕЗПЯТКО

Директор	Завадський В.М.
Перевірив	Завадський В.М.
Виконав	Кунц О.Ю.

ПІН "Луцькземресурс"

Масштаб 1: 500	
Орієнтовна площа ділянки (га)	З них
	у власність
0,04	-