

**ПЛАН
земельної ділянки**



Кадастровий номер: 0710100000:11:166:0013

Адреса: м. Луцьк, вул. Глушець, 1

Землекористувач:
**ТОВАРИСТВО З ОБМЕЖЕНОЮ
ВІДПОВІДАЛЬНІСТЮ "ЛУЦЬКИЙ РИНОК"**

Додаток до рішення міської ради
№ _____ від "___" _____ 202_ р.

Ситуаційна схема

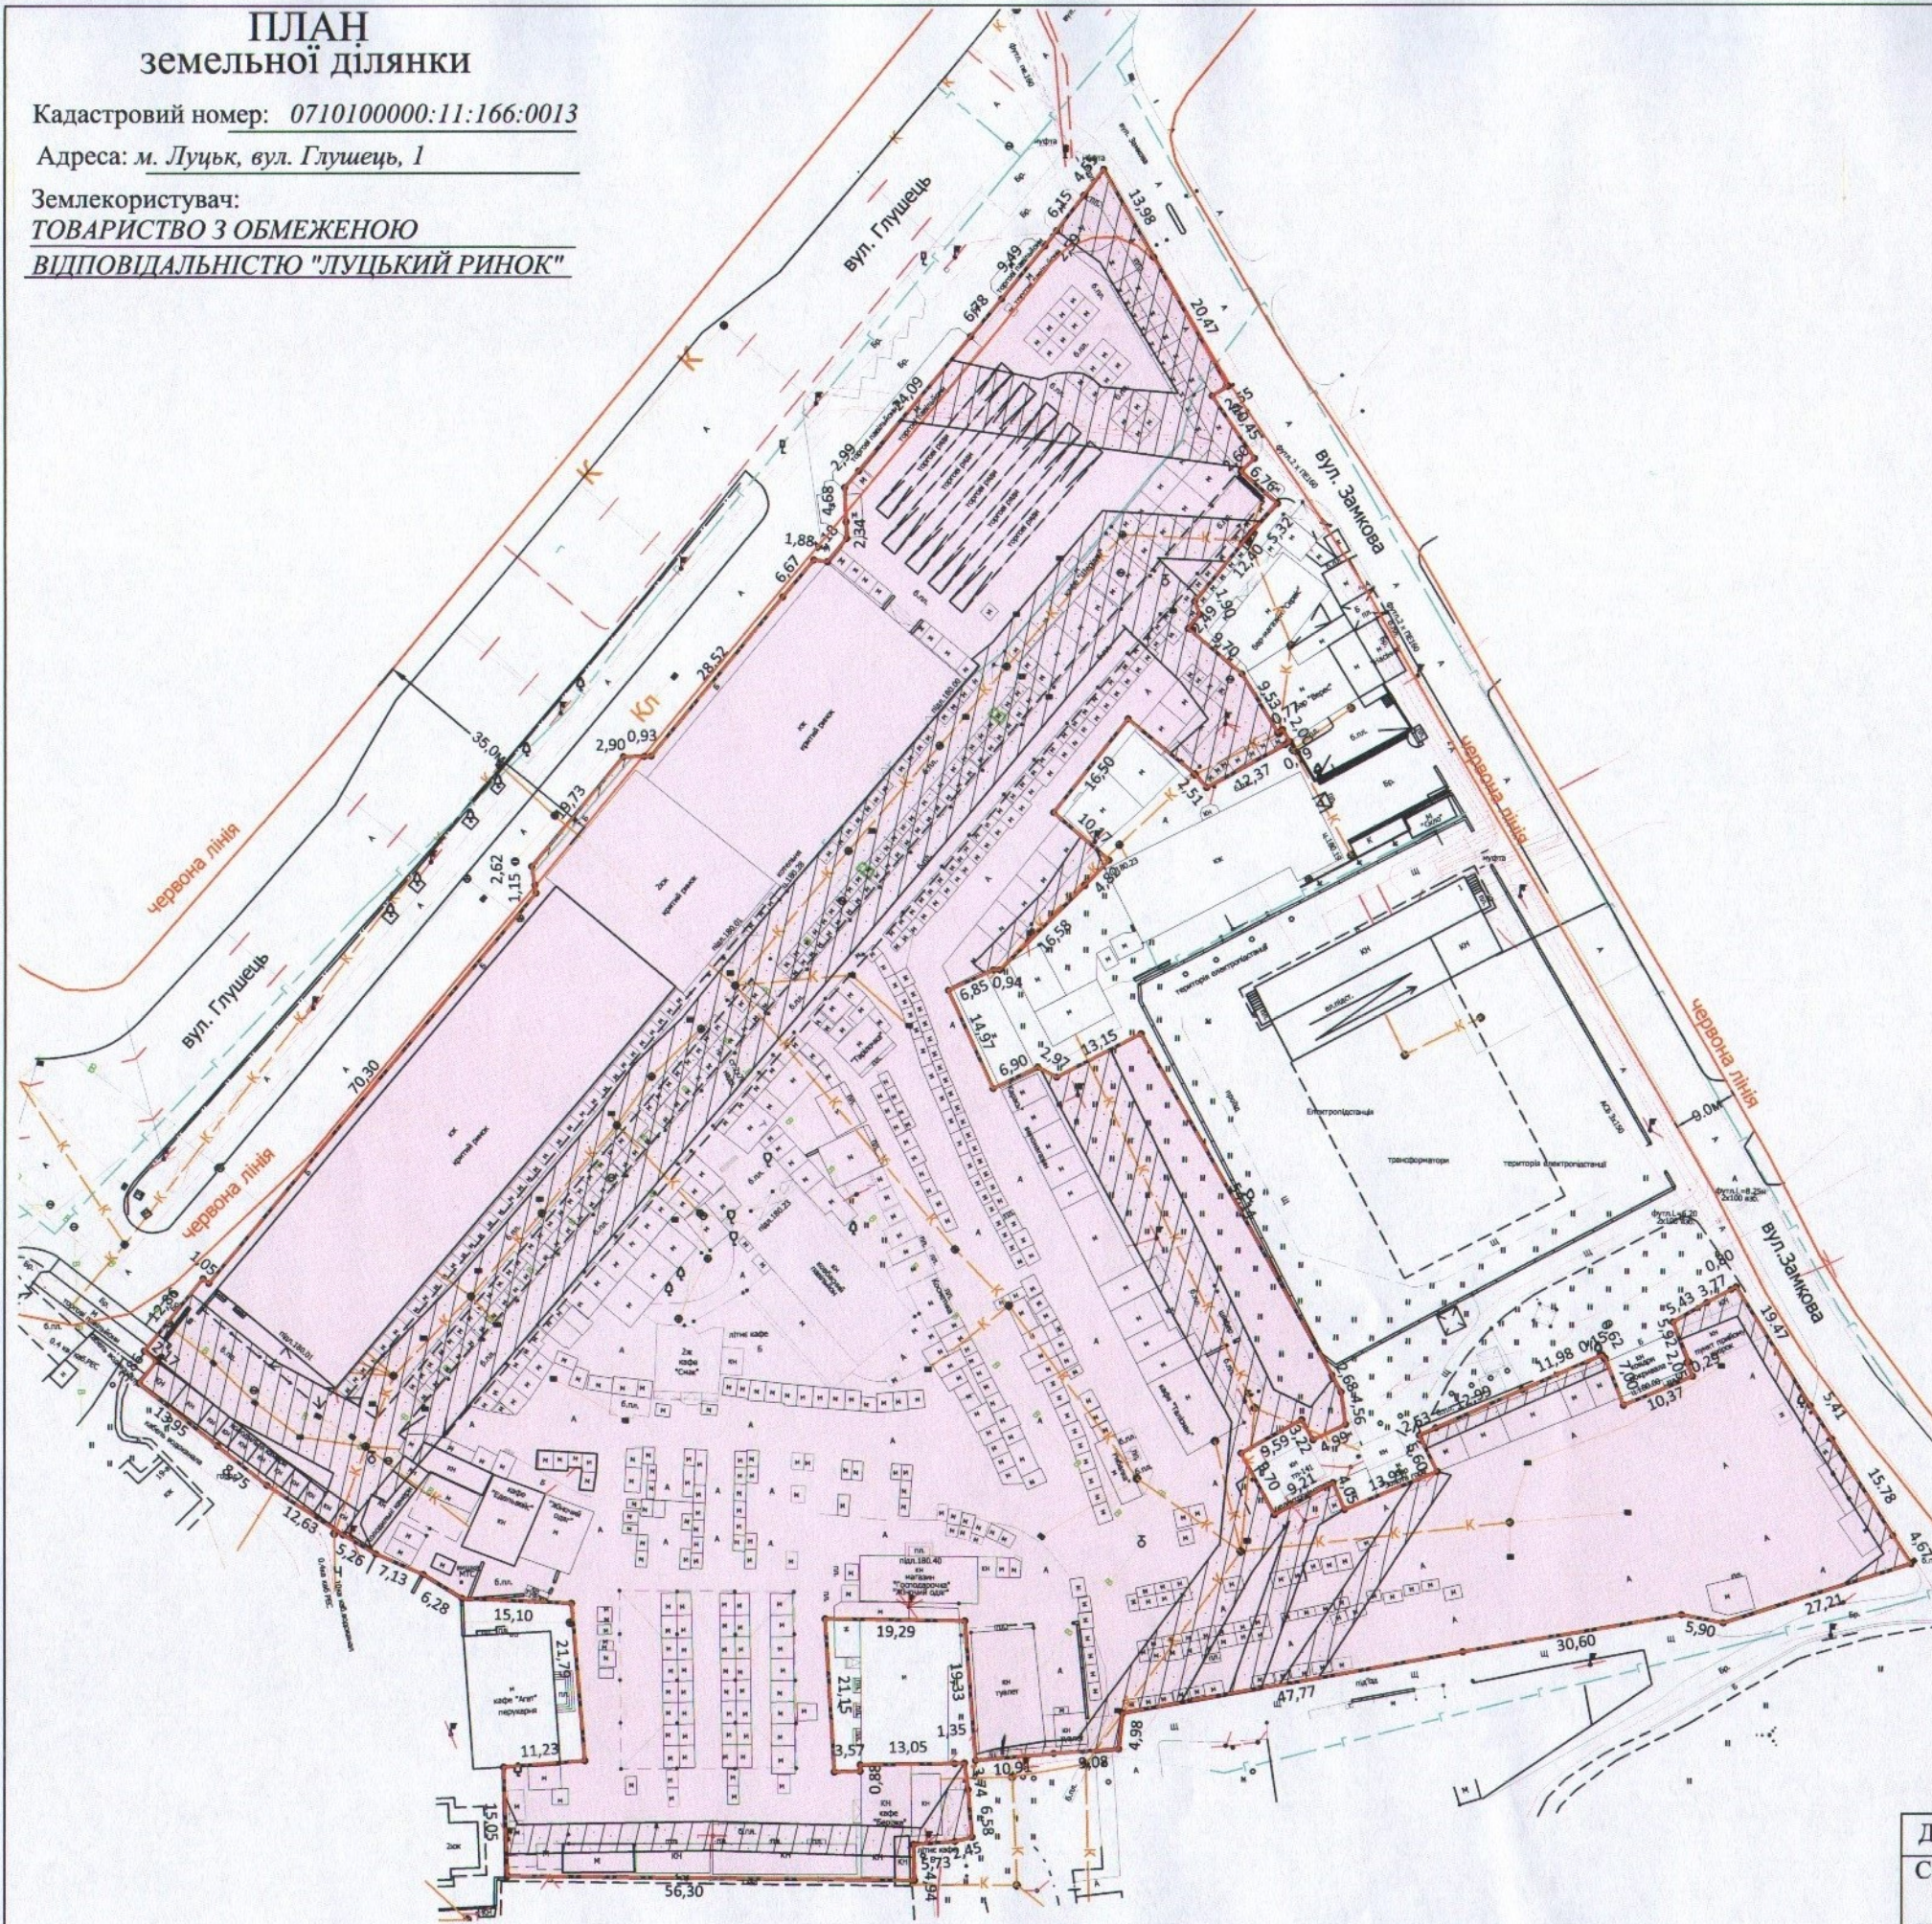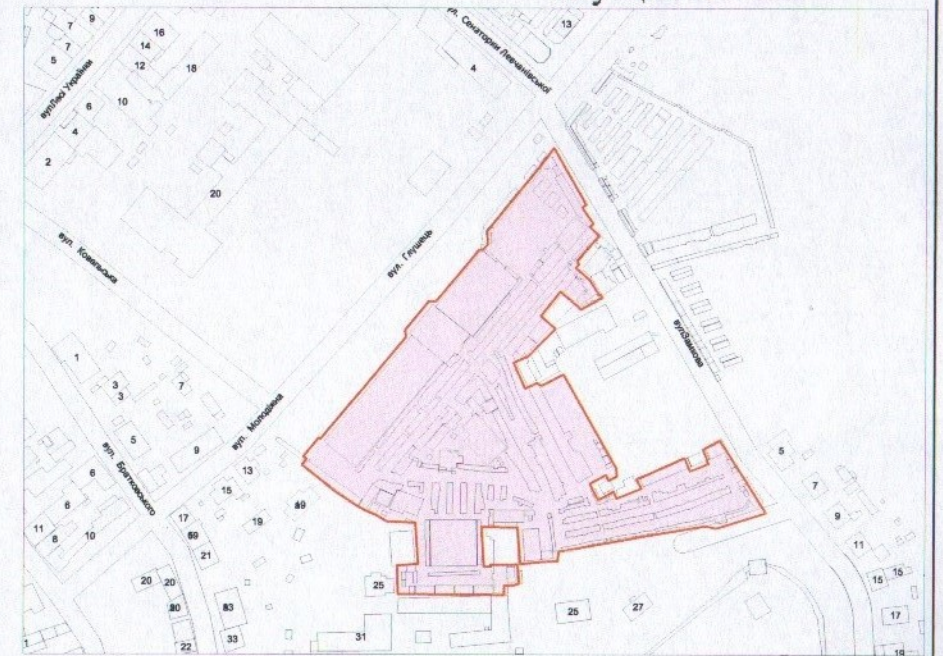

УМОВНІ ПОЗНАЧЕННЯ:

- 2,2125га** — земельна ділянка, що надається в оренду для обслуговування ринку "Центральний"
- 2,2125га** — земельна ділянка Луцької міської територіальної громади в особі Луцької міської ради, право власності на яку зареєстроване в Державному реєстрі речових прав на нерухоме майно 04.08.2021 р., номер запису про право власності: 43361816
- 2,2125га** — обмеження, встановлені щодо використання земельної ділянки (зона особливого режиму забудови (06.01))
- 0,5076га** — обмеження, встановлені щодо використання земельної ділянки (охоронні зони навколо інженерних комунікацій (01.08) - водопровід, каналізація, підземна кабельна лінія електропередачі, повітряні лінії електропередачі, повітряна лінія електрозв'язку)

СЕКРЕТАР МІСЬКОЇ РАДИ

Юрій БЕЗПЯТКО

Директор	Ю.В. Сухобольський	Масштаб 1:1000	
Сертифікований інженер-землевпорядник	О.В. Дубко	Площа ділянки (га)	З них: в оренду
ПП "СОТА НОВА"		2,2125	2,2125