



Ситуаційна схема

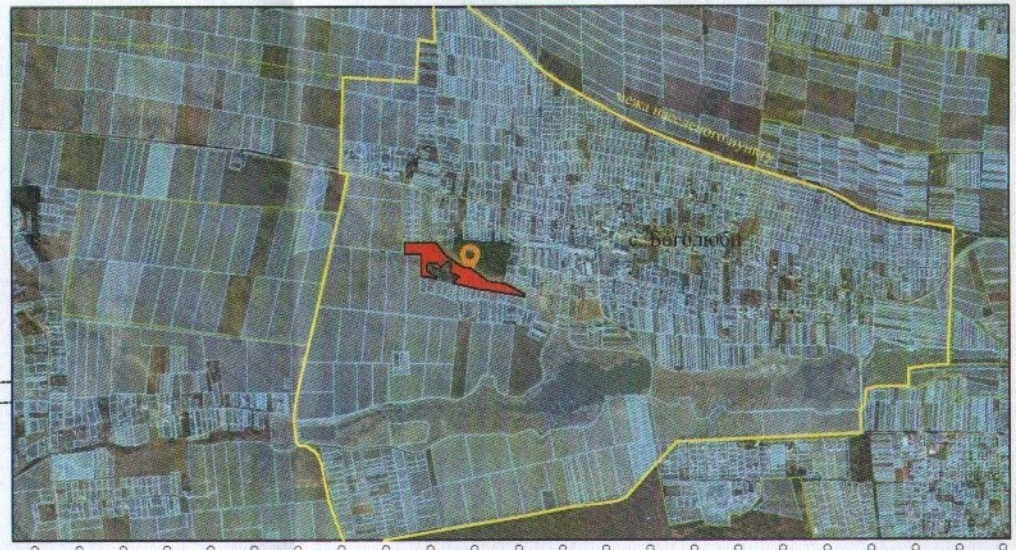

Додаток до рішення міської ради  
№ \_\_\_\_\_ від " \_\_\_\_ " \_\_\_\_\_ 202\_ р.

ПЛАН  
земельної ділянки  
Кадастровий №: 0722881000:01:001:0027  
Місце розташування: Волинська область,  
Луцький район, с. Боголюби  
Власник: Луцька міська територіальна  
група в особі Луцької міської ради

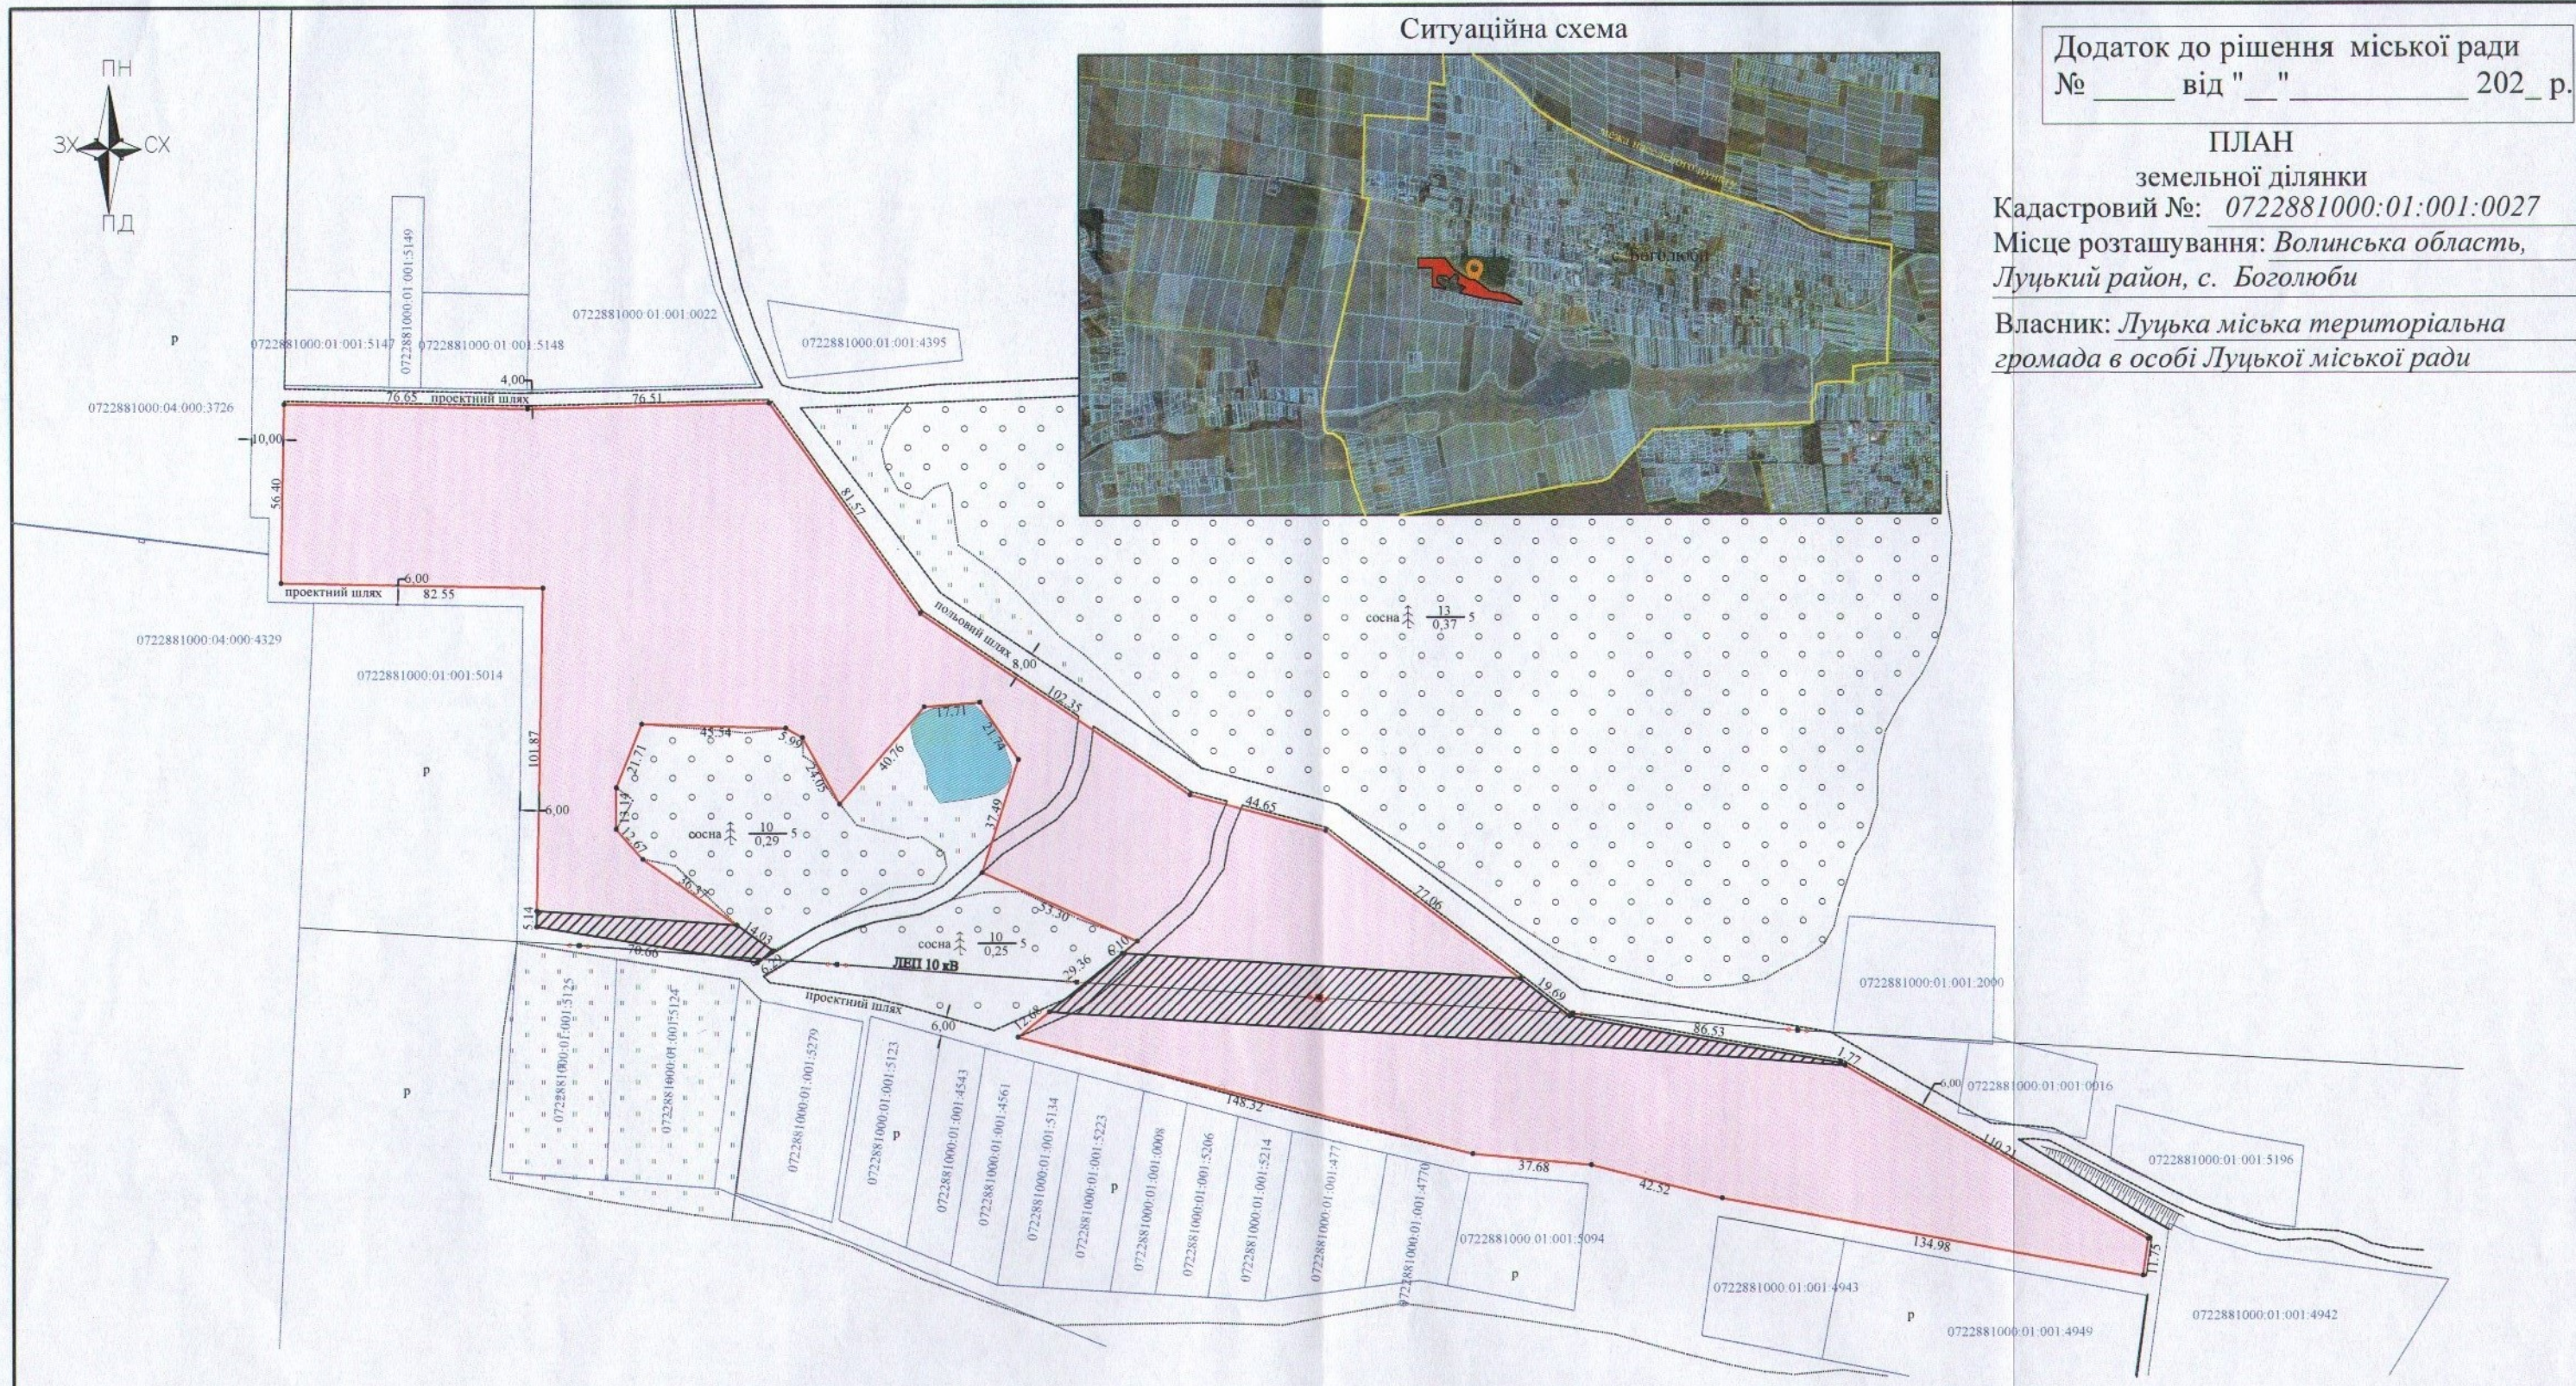

СЕКРЕТАР МІСЬКОЇ РАДИ

Юрій БЕЗПЯТКО

**4,0000 га** - земельна ділянка комунальної власності Луцької міської територіальної громади для створення громадського пасовища (КВЦПЗ А 01.08 Для сінокошення і випасання худоби)

**0,3975 га** - обмеження, встановлені щодо використання земельної ділянки (охоронна зона навколо (вздовж) об'єкта енергетичної системи (01.05) - ЛЕП 10кВ

Директор	Ю.В. Суходольський		Масштаб 1:1000	
Сертифікований інженер-землевпорядник	В.М. Кортоус			
	ПІП "СОТА НОВА"	Площа ділянки (га)	З них	
			у власність (га)	в оренду (га)
		4,0000	4,0000	-