
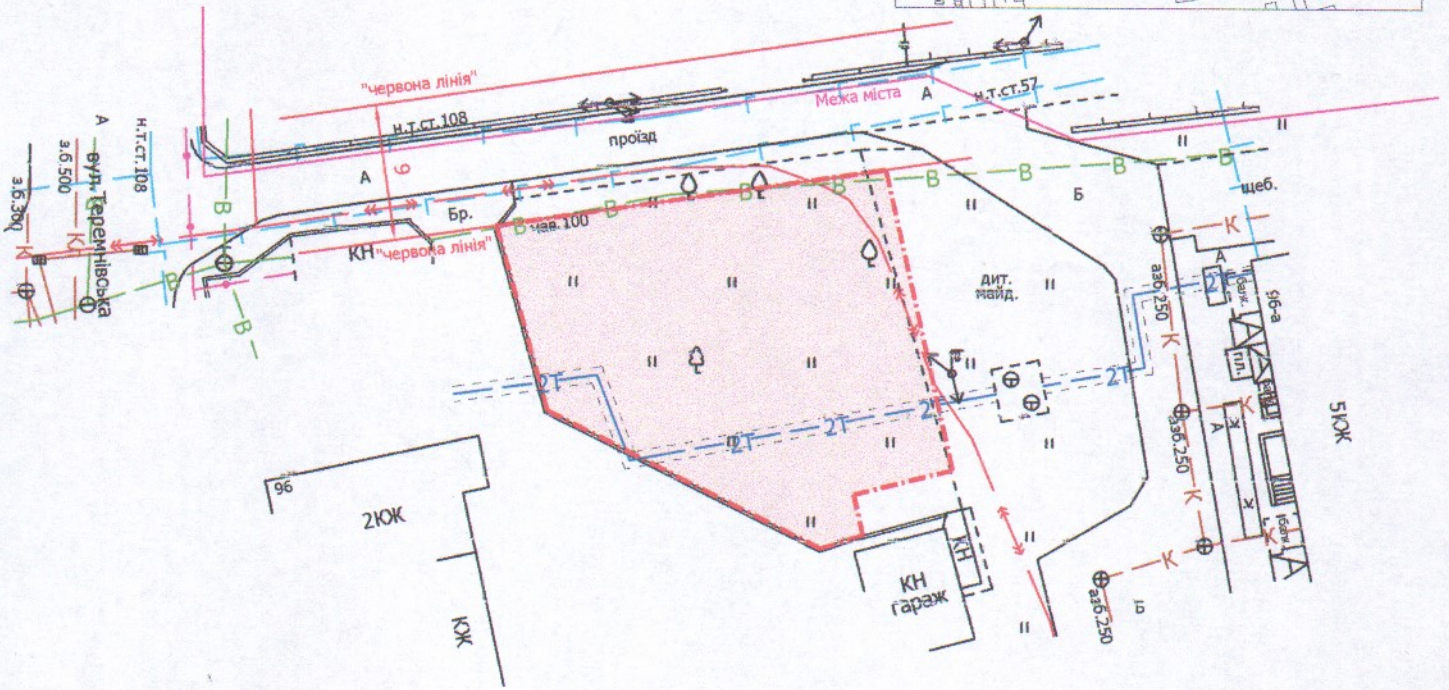


ПЛАН
земельної ділянки

Додаток до рішення міської ради
№ _____ від "___" _____ 20__ р.

Адреса: м. Луцьк, вул. Загородня
Землекористувач:
громадянин Кальнов Олександр Олексійович

Ситуаційний план

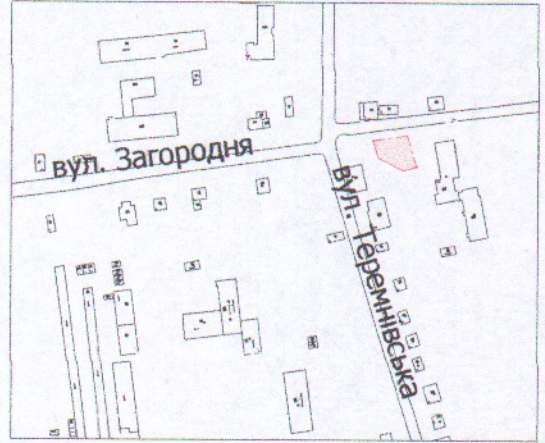

УМОВНІ ПОЗНАЧЕННЯ

0,05 га — земельна ділянка, що планується до відведення у власність для будівництва та обслуговування жилого будинку, господарських будівель і споруд [В.02.01 - для будівництва і обслуговування житлового будинку, господарських будівель і споруд (присадибна ділянка)]

СЕКРЕТАР МІСЬКОЇ РАДИ

Юрій БЕЗПЯТКО

Директор
Перевірив
Виконав

Завадський В.М.
Завадський В.М.
Куниц О.Ю.

ПІП "Луцькземресурс"

Масштаб 1: 500	
Орієнтовна площа ділянки (га)	3 них
	у власність
0,05	-