


ПЛАН
земельної ділянки

Додаток до рішення міської ради
№ _____ від "___" _____ 20__ р.

Адреса: м. Луцьк, вул. Богдана Хмельницького
Землекористувач:
громадянин Іванущик Віктор Олександрович

Ситуаційний план

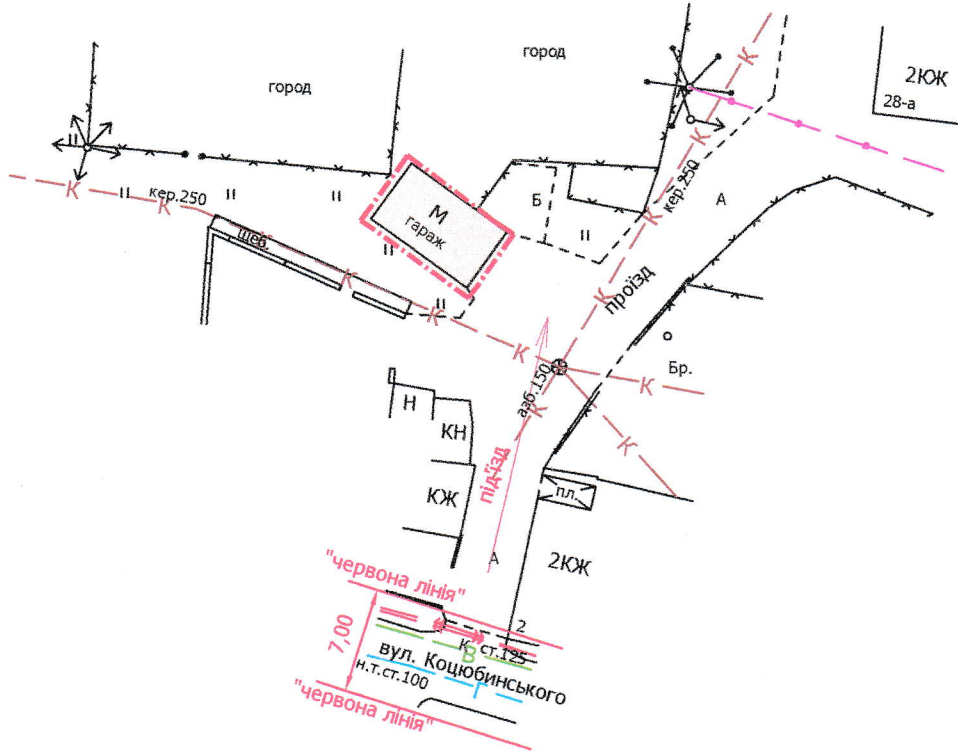

УМОВНІ ПОЗНАЧЕННЯ

0,005 га — земельна ділянка, що планується до відведення в оренду для встановлення та обслуговування металевого гаража

СЕКРЕТАР МІСЬКОЇ РАДИ

Юрій БЕЗПЯТКО



Директор	Завадський В.М.	Масштаб 1: 500
Перевірив	Завадський В.М.	
Виконав	Кунц О.Ю.	

Орієнтовна площа ділянки (га)	3 них
	в оренду
0,005	-

ІП "Луцькземресурс"