



ПЛАН  
земельної ділянки

Додаток до рішення міської ради  
№ \_\_\_\_\_ від "\_\_\_" \_\_\_\_\_ 20\_\_ р.

Ситуаційна схема

Адреса: м. Луцьк, вул. Володимирська,  
садівниче товариство "Дружба" № 283

Землекористувач:  
громадянин Парамонов Олексій Васильович

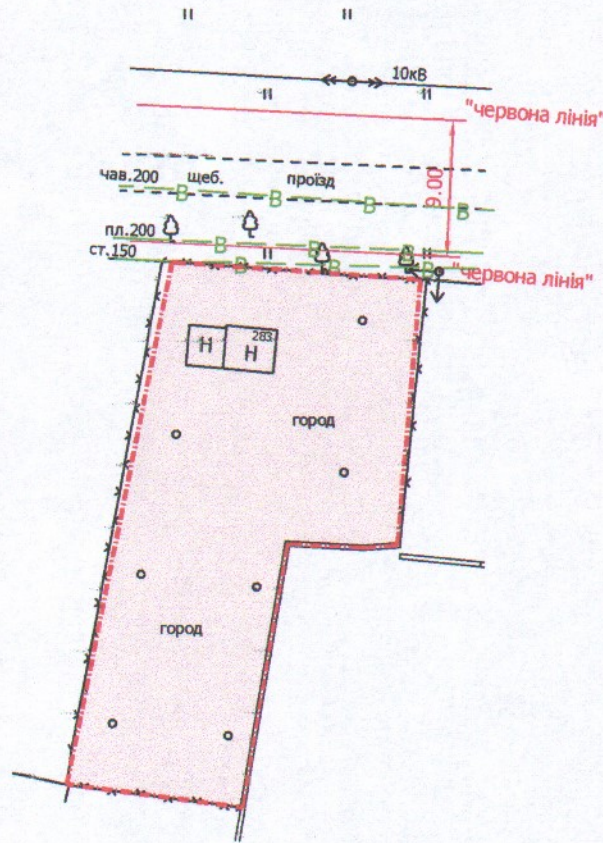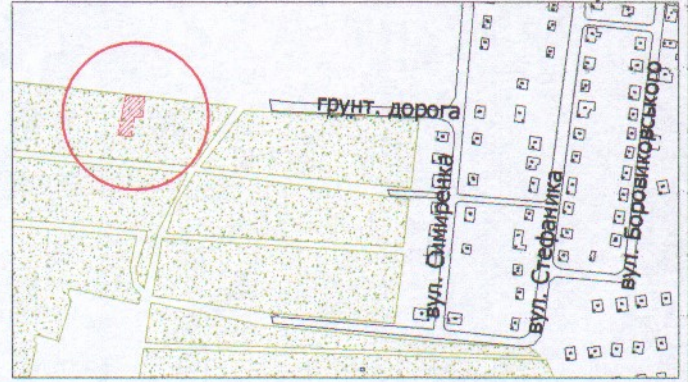

УМОВНІ ПОЗНАЧЕННЯ

**0,06 га** — земельна ділянка для ведення садівництва

СЕКРЕТАР МІСЬКОЇ РАДИ

Юрій БЕЗПЯТКО

Директор	<i>[Підпис]</i>	Завадський В.М.	Масштаб 1: 500
Перевірив	<i>[Підпис]</i>	Завадський В.М.	
Виконав	<i>[Підпис]</i>	Сілюк О.П.	Орієнтовна площа ділянки (га)
ПП "Луцькземресурс"			3 них у власність
			0,06
			-