

ПЛАН
земельної ділянки


Адреса: м. Луцьк, вул. Писаревського, 4-б

Землекористувач:

ДЕРЖАВНЕ КОМУНАЛЬНЕ
ПІДПРИЄМСТВО "ЛУЦЬКТЕПЛО"

Додаток до рішення міської ради
№ _____ від " ____ " _____ 20__ р.

Ситуаційна схема

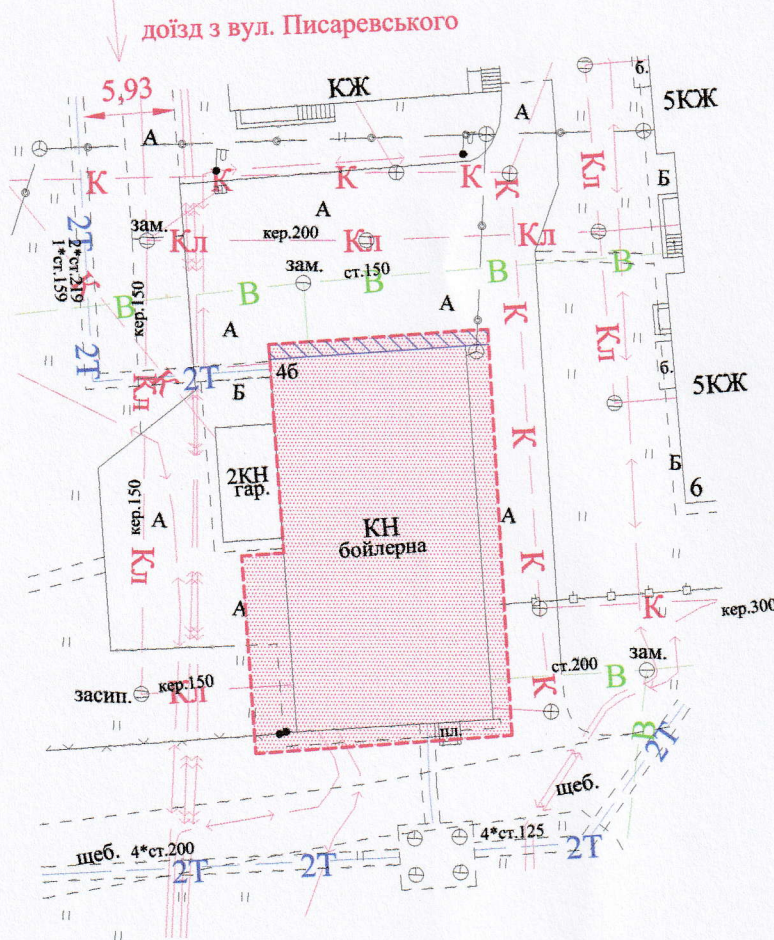

УМОВНІ ПОЗНАЧЕННЯ

- 0,0423 га — земельна ділянка у постійному користуванні ДЕРЖАВНОГО КОМУНАЛЬНОГО ПІДПРИЄМСТВА "ЛУЦЬКТЕПЛО", згідно з Державним актом на право постійного користування землею від 29.08.2002 за № 610 (Серія І-ВЛ № 001771) для обслуговування комплексу котельні
- 0,0014 га — обмеження, встановлені щодо використання земельної ділянки (охоронні зони навколо інженерних комунікацій (01.08) - водопровід)

СЕКРЕТАР МІСЬКОЇ РАДИ _____ **Юрій БЕЗПЯТКО**

Підприємець		Масштаб 1: 500	
ТРУШ		Площа ділянки (га)	З них у постійному користуванні
Фізична особа-підприємець Труш Анатолій Миколайович			
Труш Анатолій Миколайович 5147904314		0,0423	0,0423