

ПЛАН
земельної ділянки

Додаток до рішення міської ради
№ _____ від "___" _____ 20__ р.

Кадастровий номер: 0710100000:21:115:0180

Адреса: м. Луцьк, вул. Шевченка, 26



Землекористувач:

ОБ'ЄДНАННЯ СПІВВЛАСНИКІВ

БАГАТОКВАРТИРНОГО БУДИНКУ

"СКУР-БУД-МК"

Ситуаційна схема

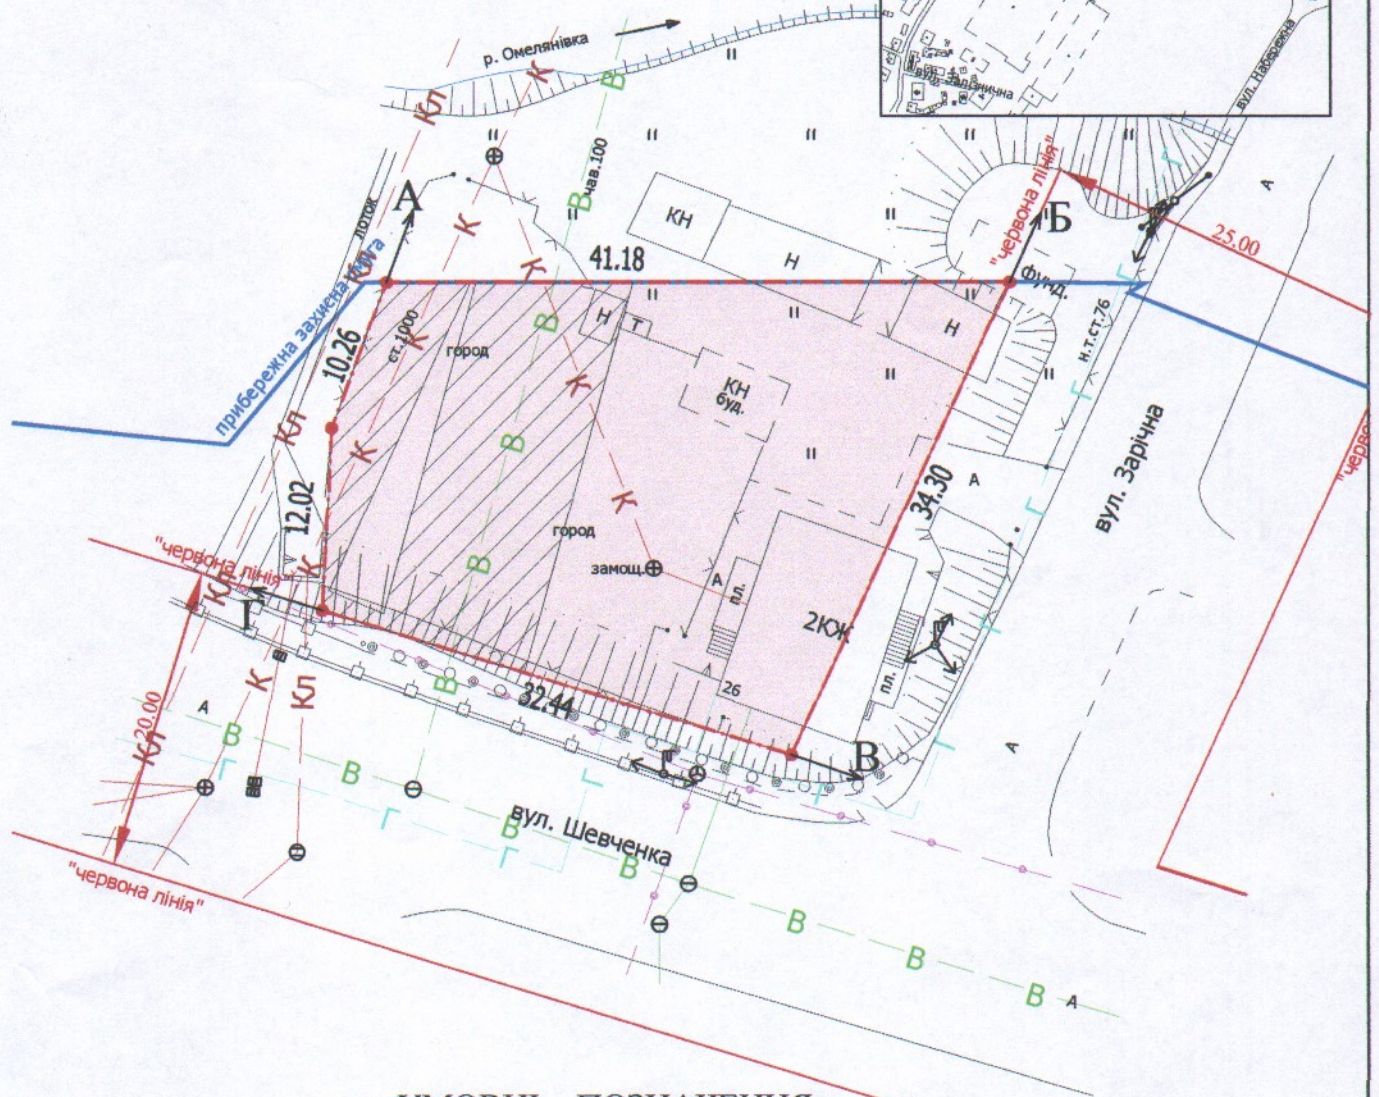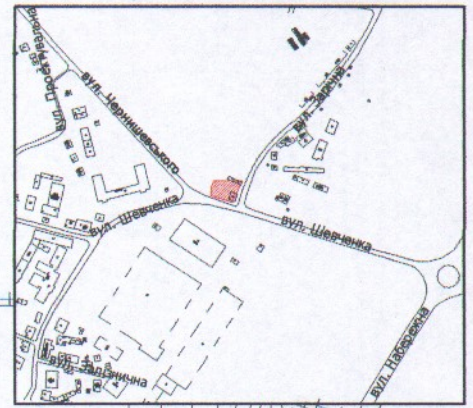

УМОВНІ ПОЗНАЧЕННЯ

0,1015 га — земельна ділянка, що передається у приватну власність для будівництва і обслуговування багатоквартирного житлового будинку (В.02.03)

0,0334 га — обмеження, встановлені щодо використання земельної ділянки (охоронна зона навколо інженерних комунікацій (01.08) - водопровід, підземна кабельна лінія електрозв'язку, каналізація)

СЕКРЕТАР МІСЬКОЇ РАДИ

Юрій БЕЗПЯТКО

Директор	Крисак А.І.	Масштаб 1: 500	
Відповідальний за якість робіт	Галецький Д.В.		
Виконав	Смець О.А.	Площа ділянки (га)	3 них
ТЗОВ "ГЦНТІ-" Галецький Дмитро Євгенович			0,1015
			0,1015