

ПЛАН
земельної ділянки

Додаток до рішення міської ради
№ _____ від "___" _____ 20__ р.



Кадастровий номер: 0710100000:35:009:0039

Адреса: м. Луцьк, вул. Глибока, 28

Землекористувач:

громадянин Ковалець Володимир Олексійович

Ситуаційна схема

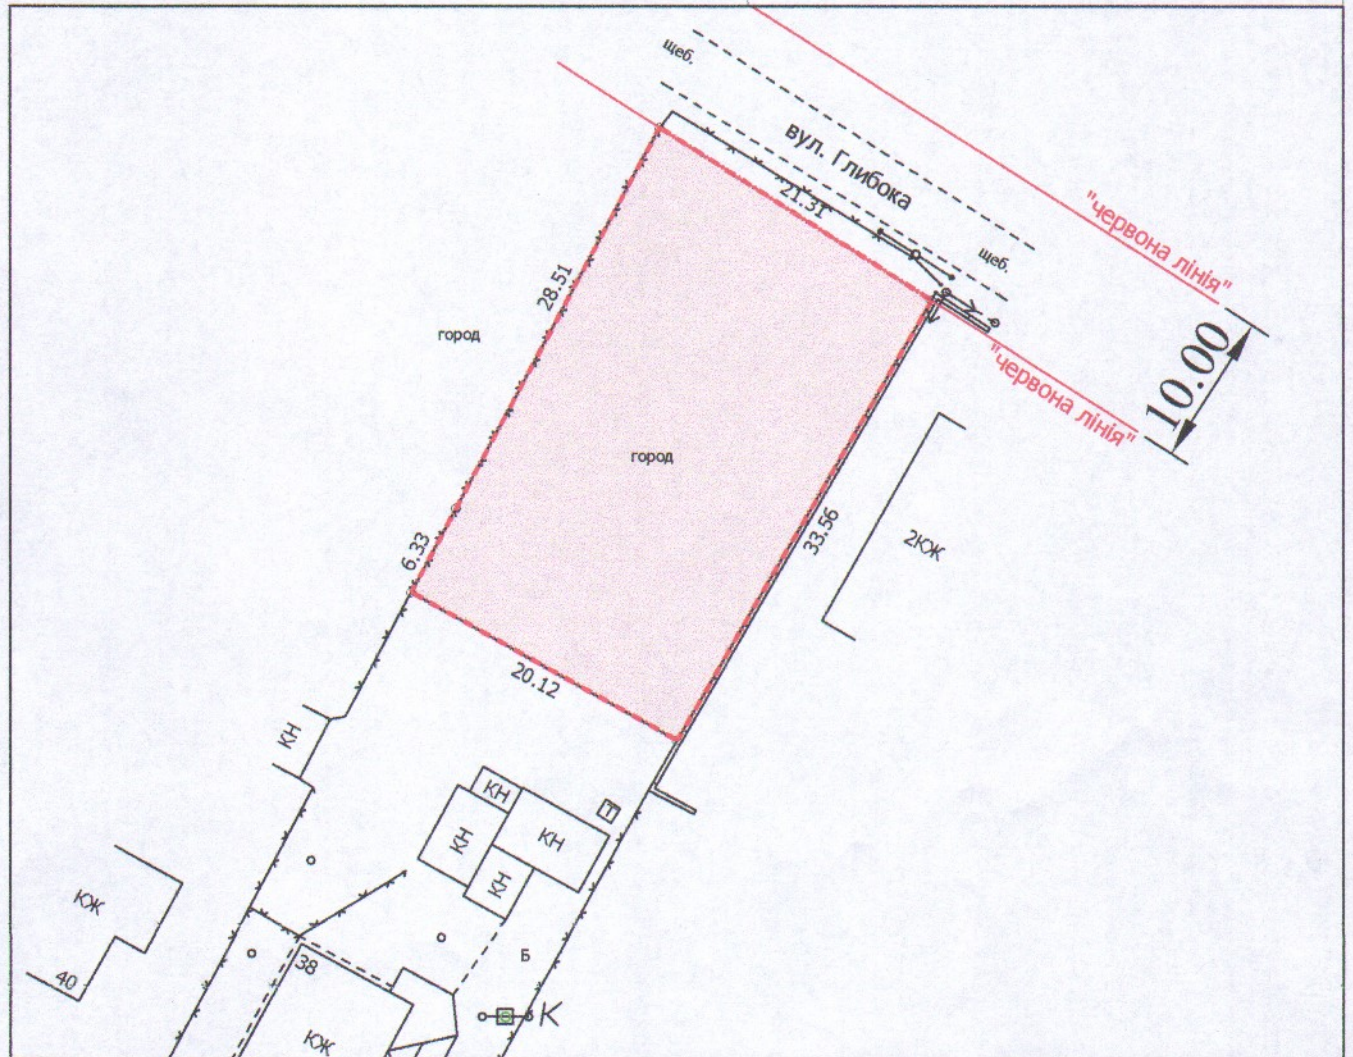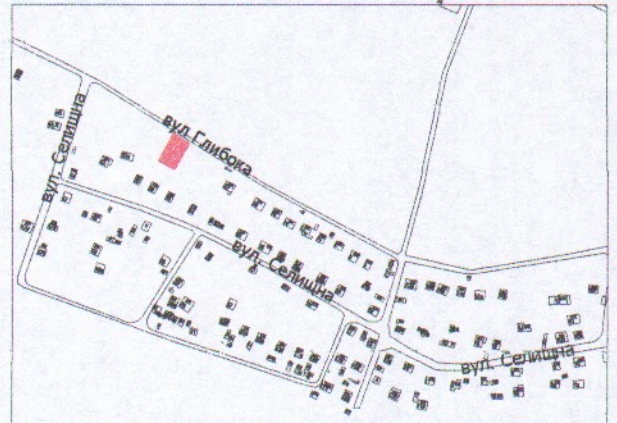

УМОВНІ ПОЗНАЧЕННЯ

0,0708 га — земельна ділянка, що надається у власність для будівництва та обслуговування жилого будинку, господарських будівель і споруд

СЕКРЕТАР МІСЬКОЇ РАДИ

Юрій БЕЗПЯТКО

Директор *[підпис]* Завадський В.М.
 Перевірив *[підпис]* Завадський В.М.
 Виконав *[підпис]* Кунц О.Ю.
 ПП "Луцькземресурс" № 002215

Масштаб 1: 500

Площа ділянки (га)	3 них
	у власність
0,0708	0,0708