

ПЛАН  
земельної ділянки



Додаток до рішення міської ради  
№ \_\_\_\_\_ від "\_\_\_" \_\_\_\_\_ 20\_\_ р.

Кадастровий номер: 0710100000:31:153:0693

Адреса: м. Луцьк, вул. Володимирська,  
садівниче товариство "Дружба", №142

Землекористувач:  
громадянка Крищук Ольга Володимирівна

Ситуаційна схема

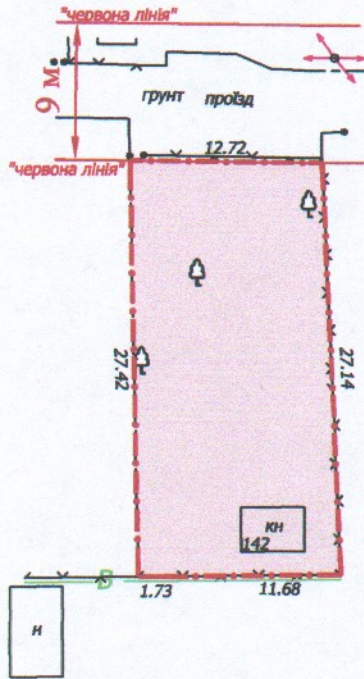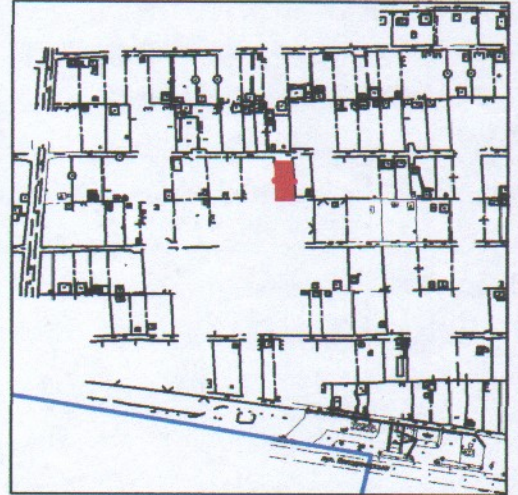

УМОВНІ ПОЗНАЧЕННЯ

**0,0356 га** — земельна ділянка, що передається у власність для ведення садівництва

СЕКРЕТАР МІСЬКОЇ РАДИ \_\_\_\_\_ Юрій БЕЗПЯТКО

Директор Відповідальний за якість робіт	Крисак А.І. Сертифікований С.Галецький Д.В. Інженер-землевлорядник Смець О.А. ГАЛЕЦЬКИЙ ДМИТРО ВАДИМОВИЧ	Масштаб 1: 500	Площа ділянки (га)	3 нix
Виконав ТЗОВ "ГЛІНТН+"	014206			у власність
			0,0356	0,0356