



ПЛАН
земельної ділянки

Адреса: м. Луцьк, вул. Чернишевського, 12/2
Землекористувач:
громадянин Дерко Іван Сергійович

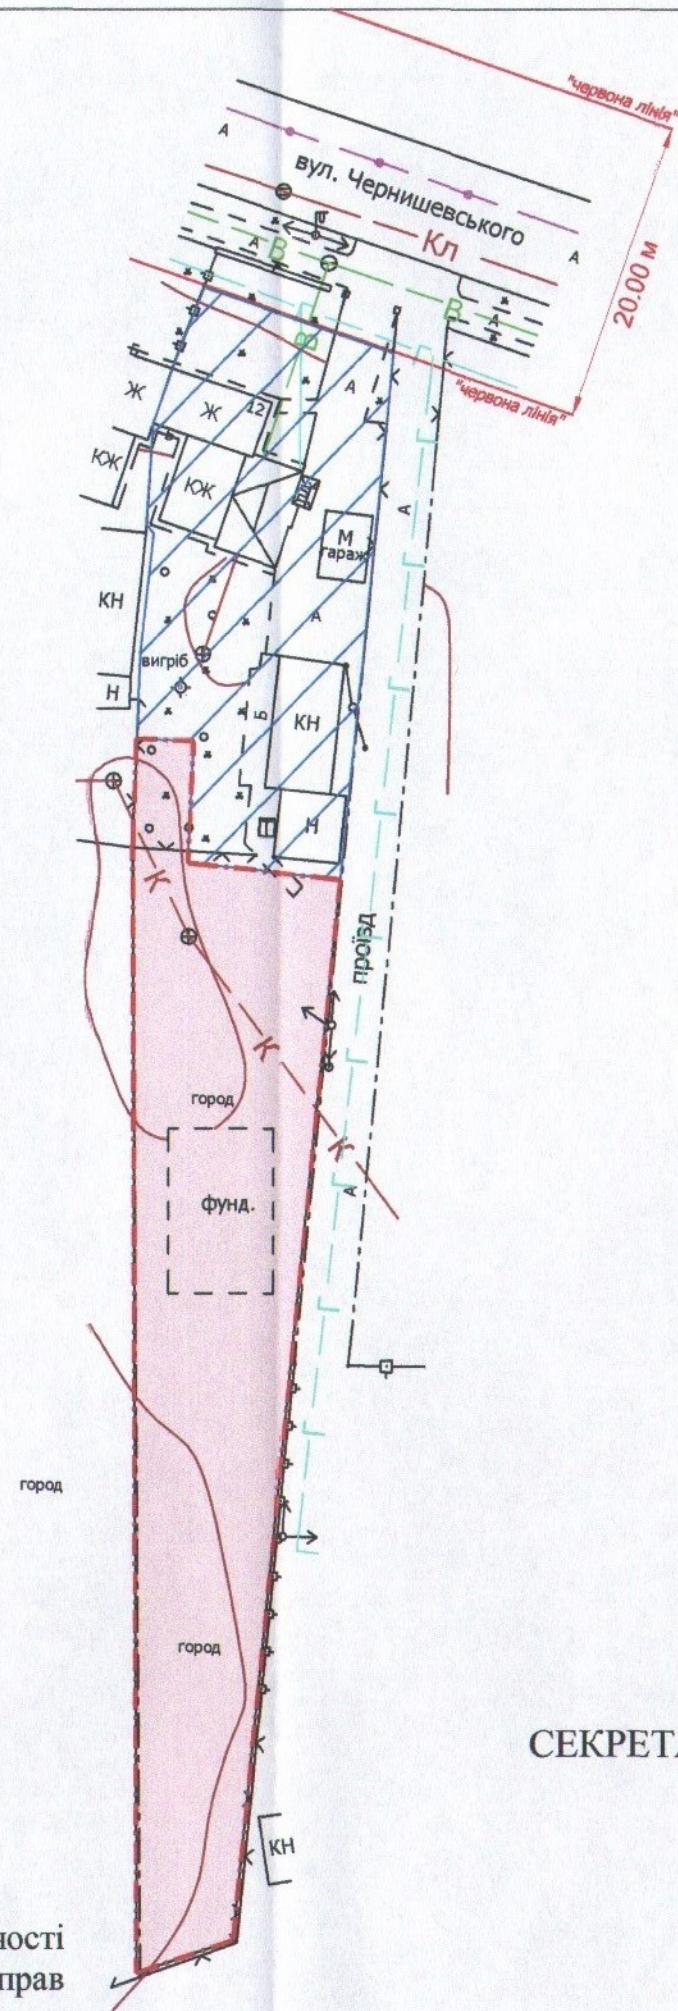

Додаток до рішення міської ради
№ _____ від "___" _____ 20 р.

Ситуаційна схема

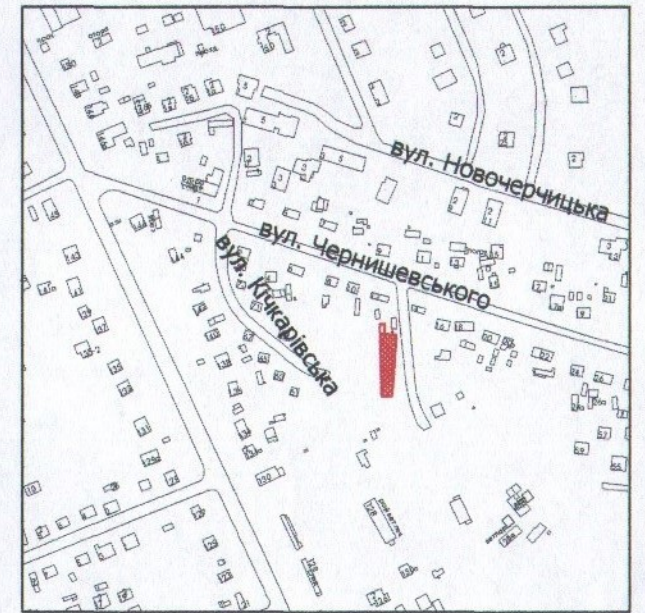

УМОВНІ ПОЗНАЧЕННЯ

0,08 га — земельна ділянка, що планується до відведення в оренду для будівництва та обслуговування жилого будинку, господарських будівель і споруд

0,05 га — земельна ділянка у власності громадянина Дерка І.С. (право власності на земельну ділянку зареєстроване в Державному реєстрі речових прав на нерухоме майно 06.07.2019, номер запису про право власності: 32332218), для будівництва та обслуговування жилого будинку, господарських будівель і споруд

СЕКРЕТАР МІСЬКОЇ РАДИ

Юрій БЕЗПЯТКО

Директор	Крисак А.Г.	Масштаб 1: 500
Відповідальний за якість робіт	Галецький Д.В.	
Виконав	Ємець О.А.	Орієнтовна площа ділянки (га)
ТЗОВ "ГЦНП+"		3 них
		в оренду
		0,08
		-