

земельної ділянки

№ _____ Від " _____ " _____ 202_ р.



Кадастровый №: 0710100000:11:010:0051

Адреса: *м. Луцьк, пр-т Президента Грушевського, 22*

Землекористувач:

громадянин Константинов Еміль Дмитрович

Ситуаційна схема

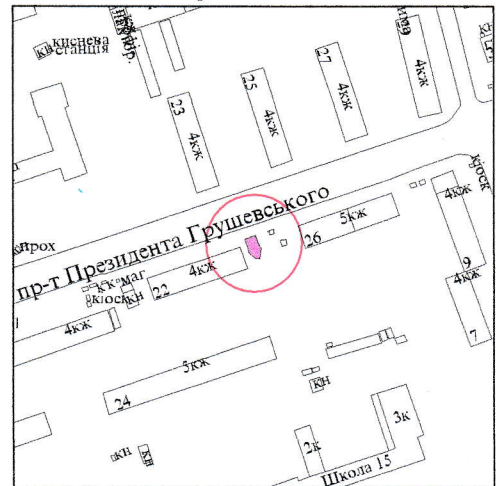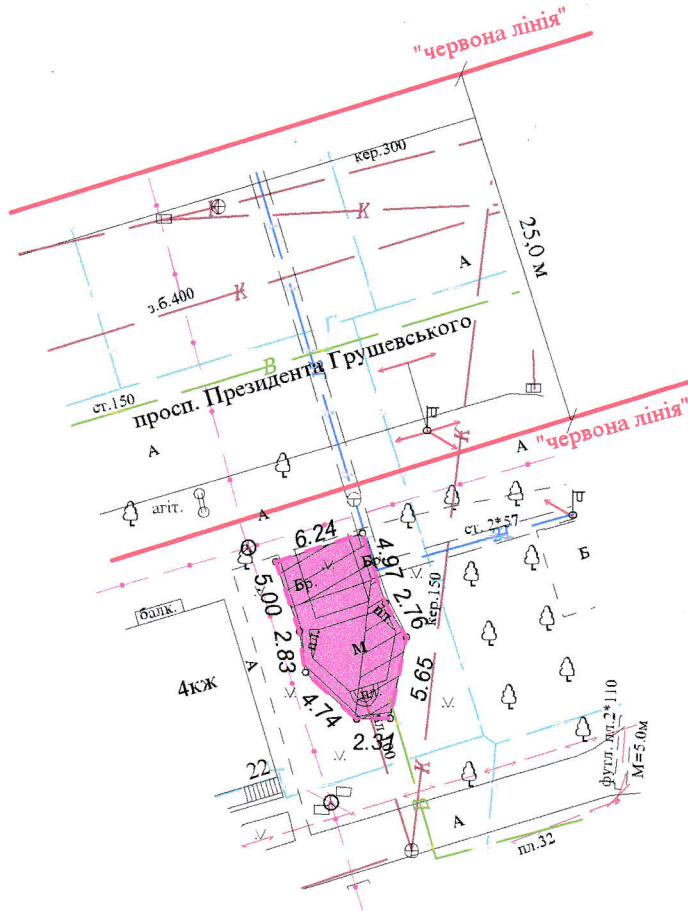

УМОВНІ ПОЗНАЧЕННЯ

0,0071 гa

- земельна ділянка, що надається у власність (шляхом викупу) цільовим призначенням: В.03.07 - для будівництва та обслуговування будівель торгівлі, видом використання - для обслуговування торгового павільйону

0,0071 га

- земельна ділянка Луцької міської територіальної громади в особі Луцької міської ради, право зареєстроване в Державному реєстрі речових прав на нерухоме майно від 23.02.2021, номер запису: 40731056

0,0041 га

- обмеження, встановлені щодо використання земельної ділянки (охоронні зони навколо інженерних комунікацій (01.08) - тепломережа, каналізація)

СЕКРЕТАР МІСЬКОЇ РАДИ

Юрій БЕЗПЯТКО

		Масштаб 1 : 500	
		Площа ділянки (га)	3 них у власність (шляхом викупу) в оренду
Підприємств	Ю.М. Романюк	0,0071	0,0071 -