

ПЛАН
земельної ділянки

Кадастровий номер: 0721885000:03:004:0007

Місце розташування: Волинська область, Луцький район



с. Клепачів

Землекористувач: громадянка Аришук Вікторія

Степанівна

Додаток до рішення міської ради
№ _____ від "___" _____ 20__ р.

Ситуаційна схема

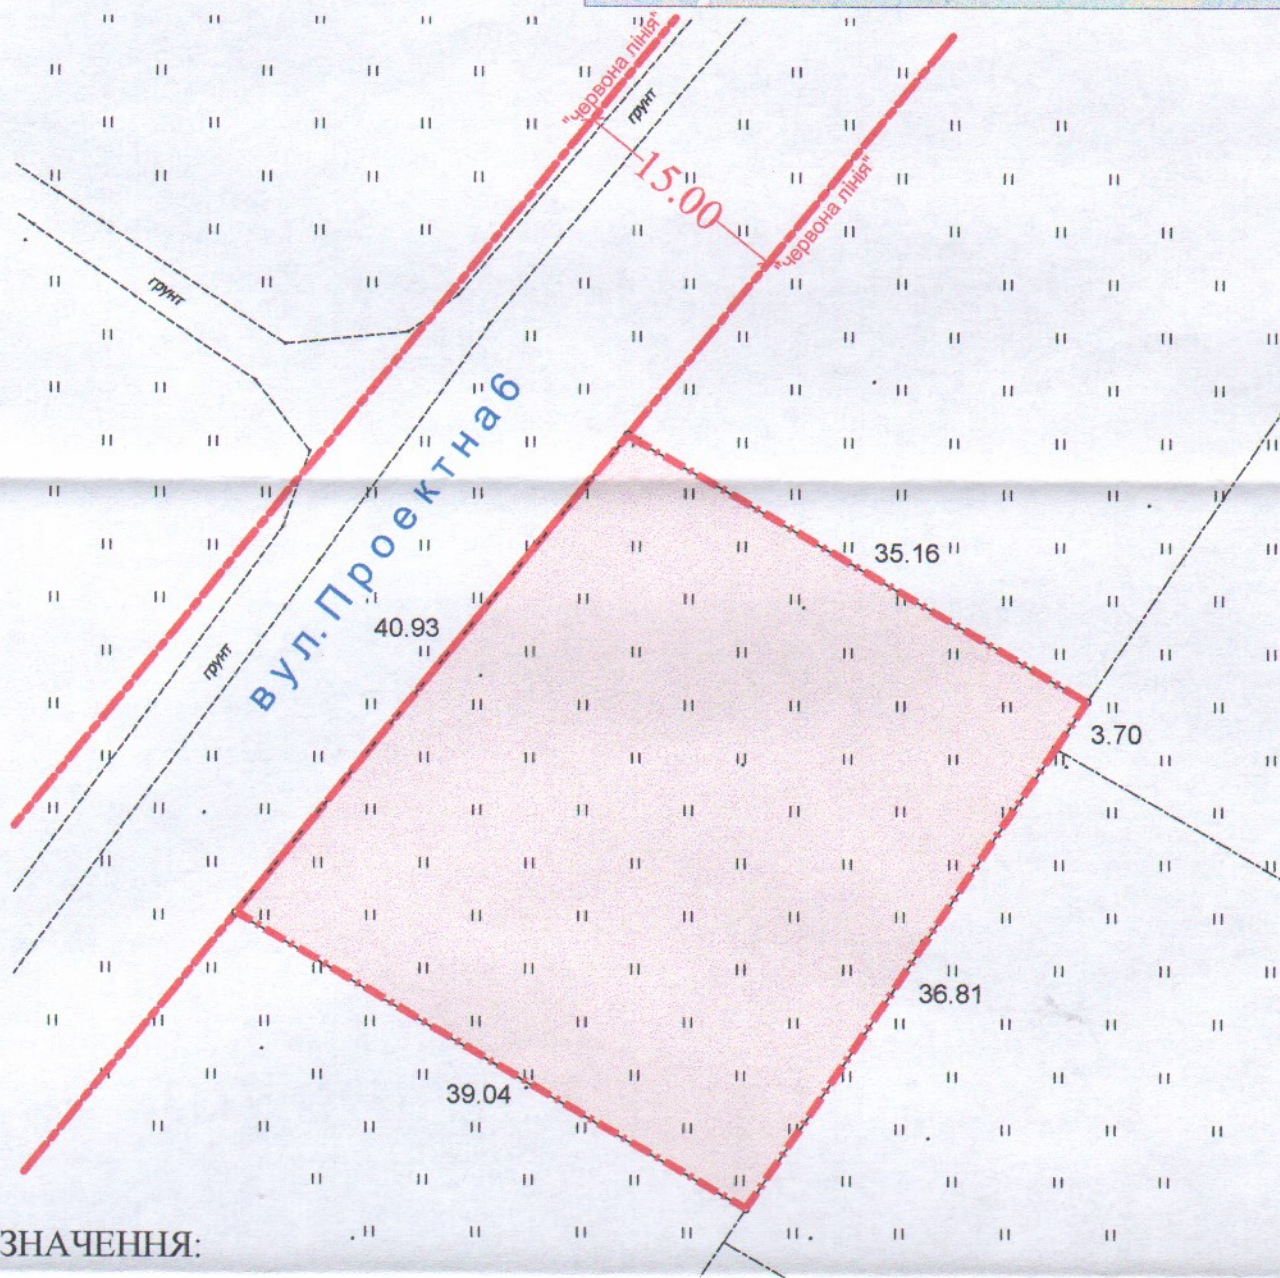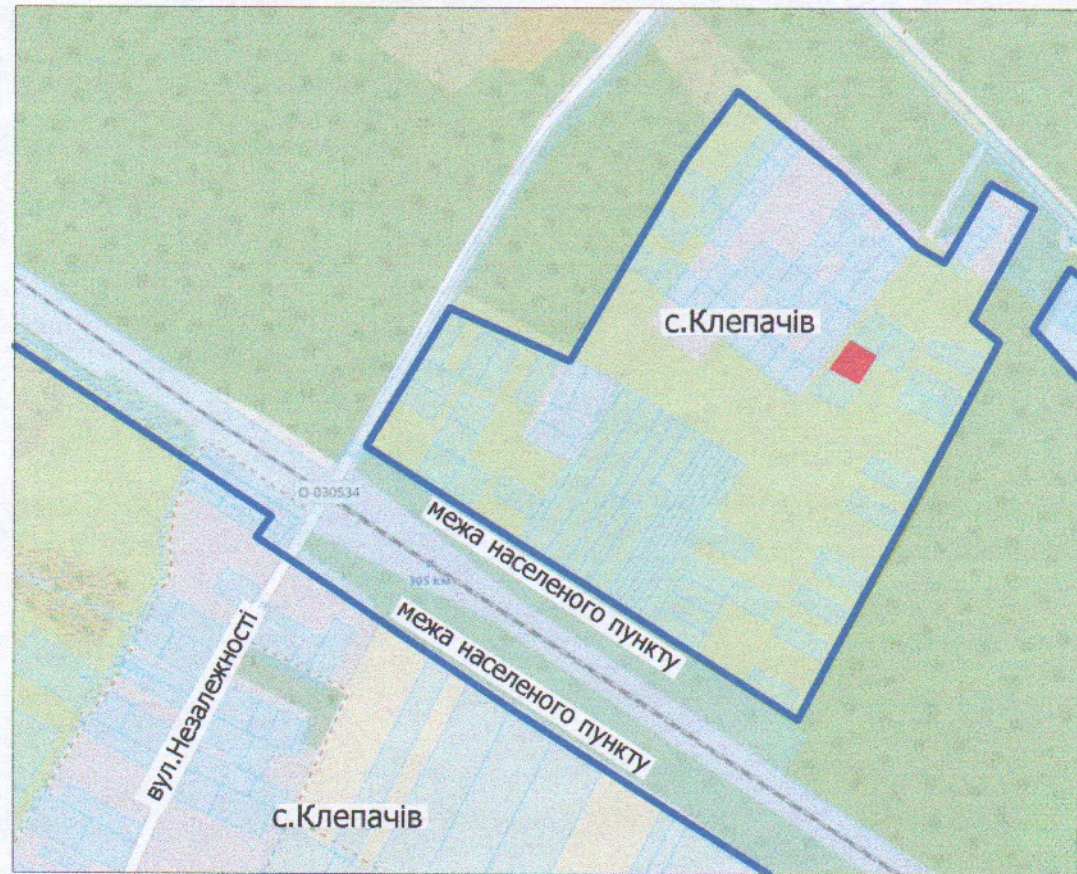

УМОВНІ ПОЗНАЧЕННЯ:

0.1500га

- земельна ділянка, що надається у власність для будівництва і обслуговування житлового будинку, господарських будівель і споруд (присадибна ділянка) (В 02.01)

СЕКРЕТАР МІСЬКОЇ РАДИ

Юрій БЕЗПЯТКО

Ойцюсь О.О.	Масштаб 1:500		
Ойцюсь О.О.			
Бондарчук Н.В.	Площа ділянки (га)	З них	
Фізична особа-підприємець Ойцюсь Олександр Олександрович		у власність	в оренду
	0.1500	0.1500	-