
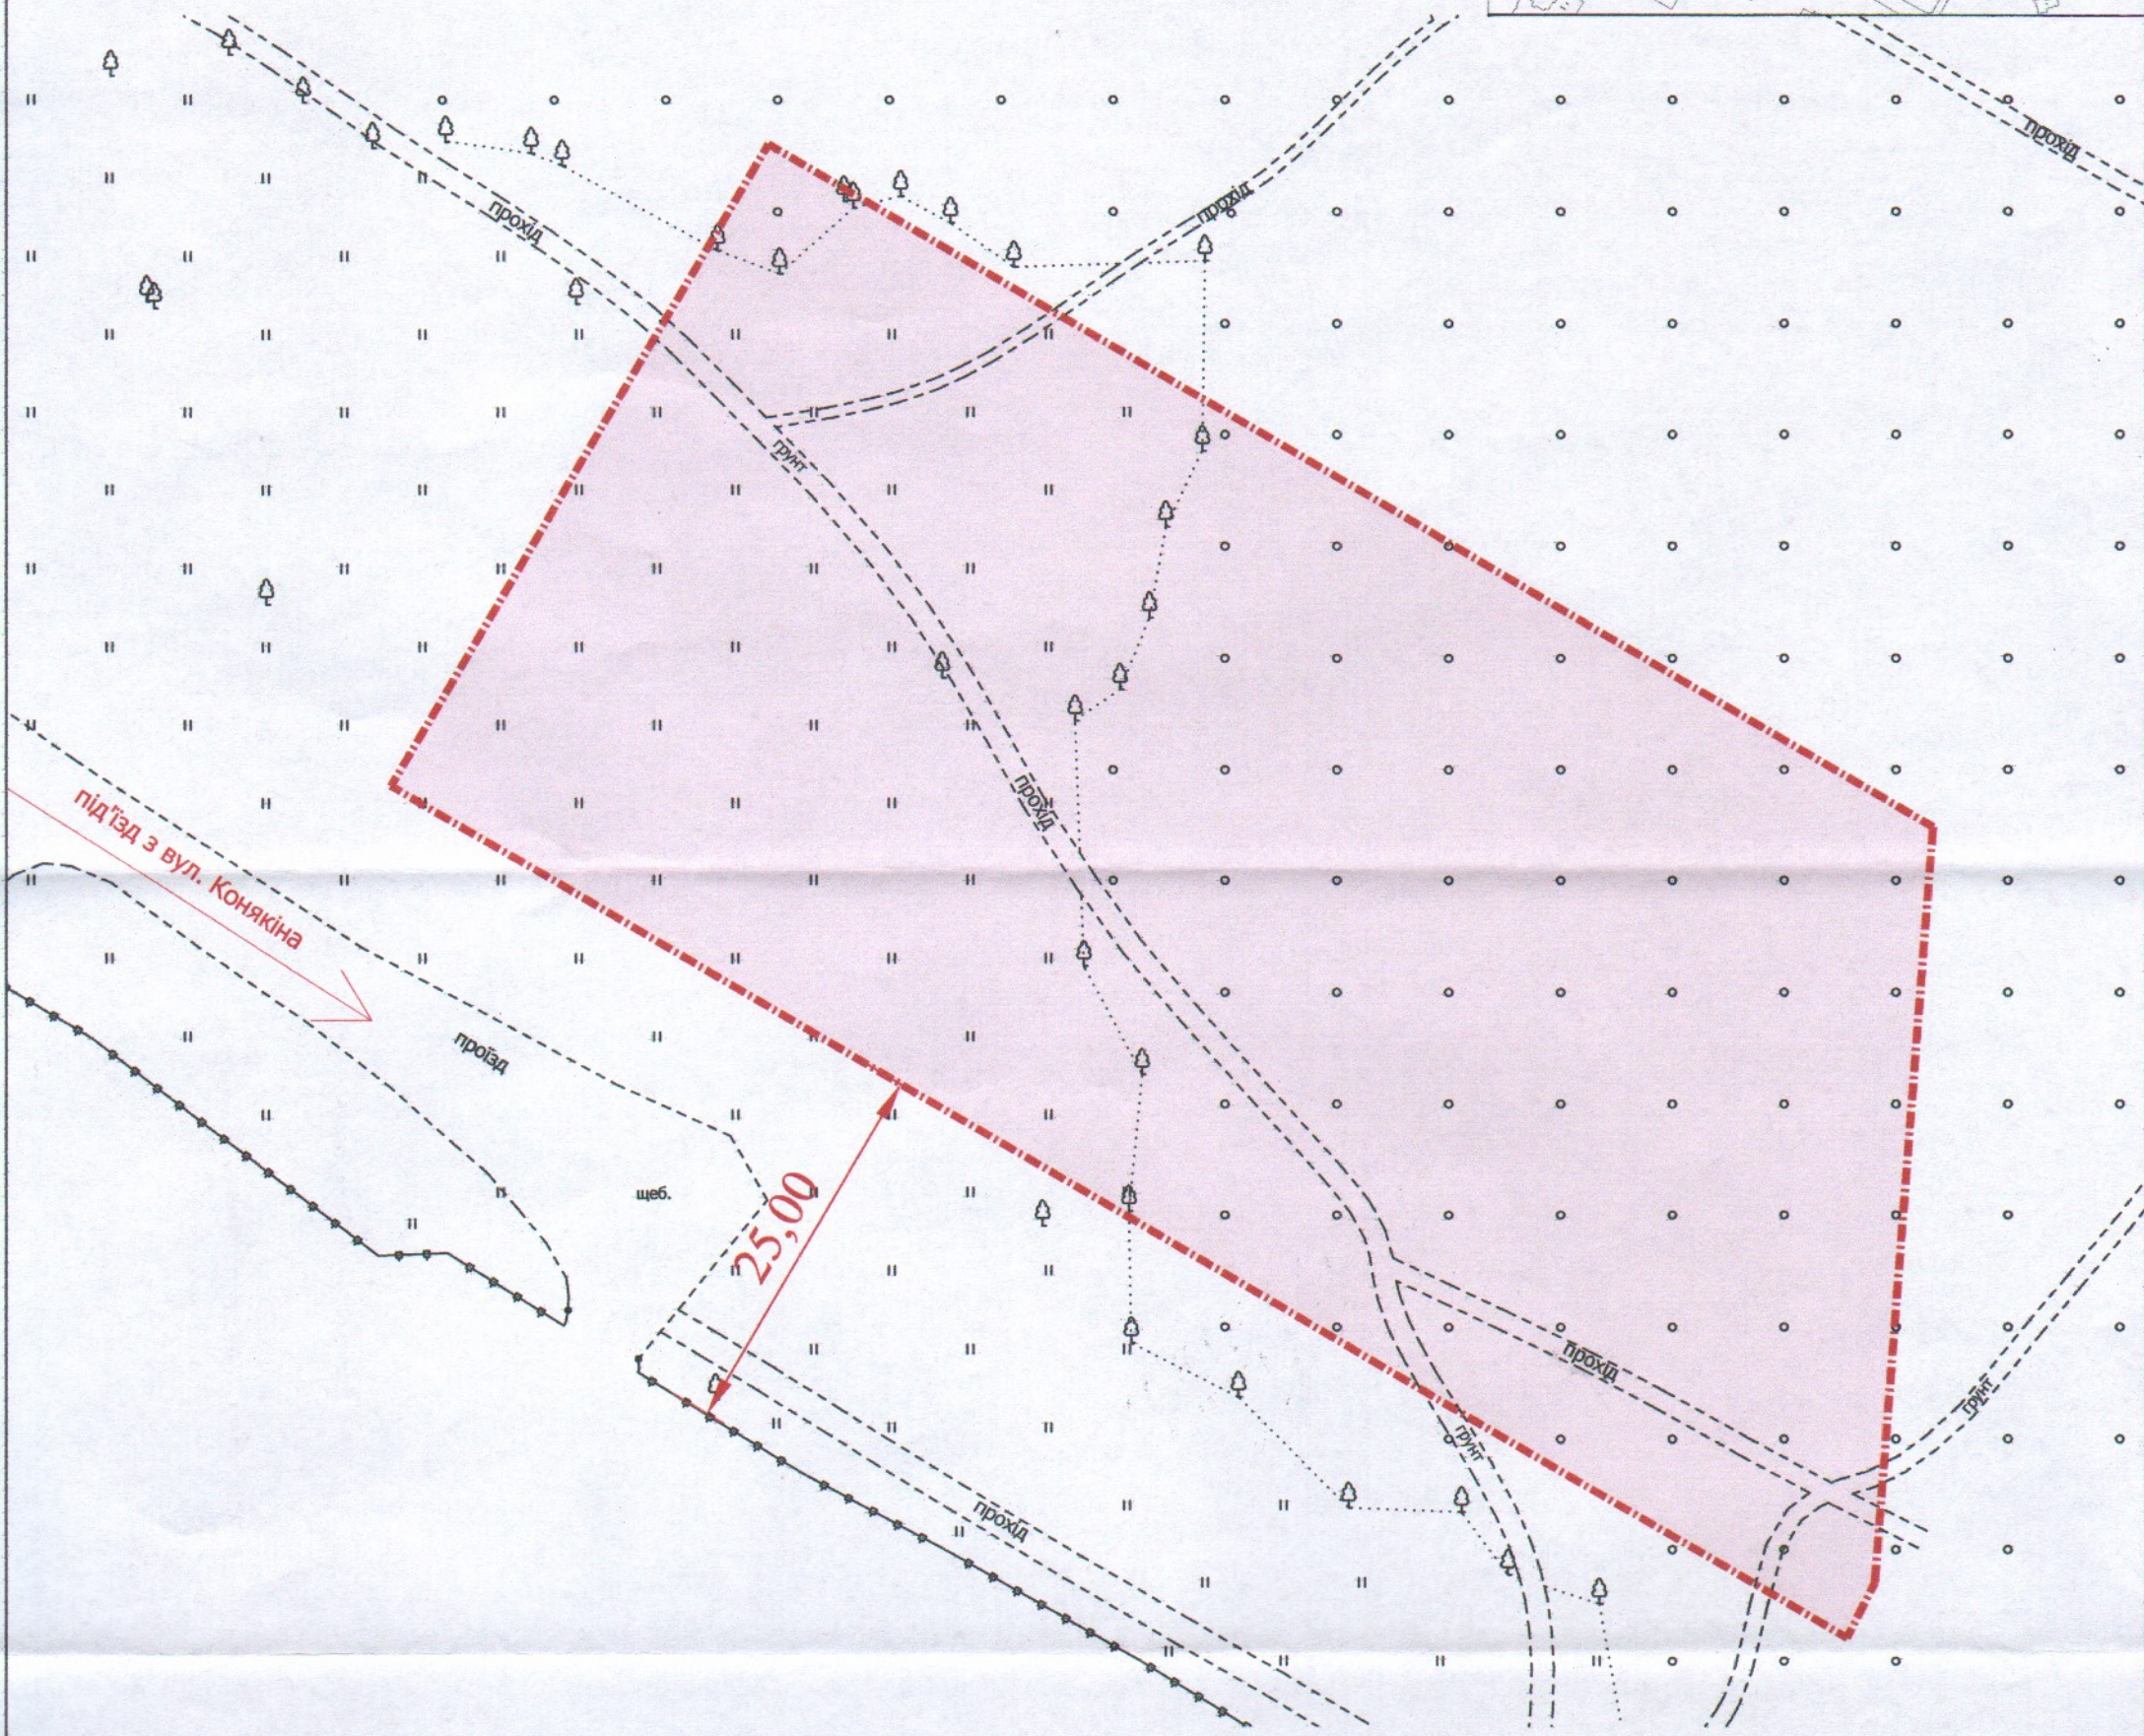


Ситуаційний план

Адреса: м. Луцьк, вул. Конякіна

Землекористувач:

КОМУНАЛЬНИЙ ЗАКЛАД "ЛУЦЬКИЙ МІСЬКИЙ ЦЕНТР  
ФІЗИЧНОГО ЗДОРОВ'Я НАСЕЛЕННЯ "СПОРТ ДЛЯ ВСІХ"  
ЛУЦЬКОЇ МІСЬКОЇ РАДИ"

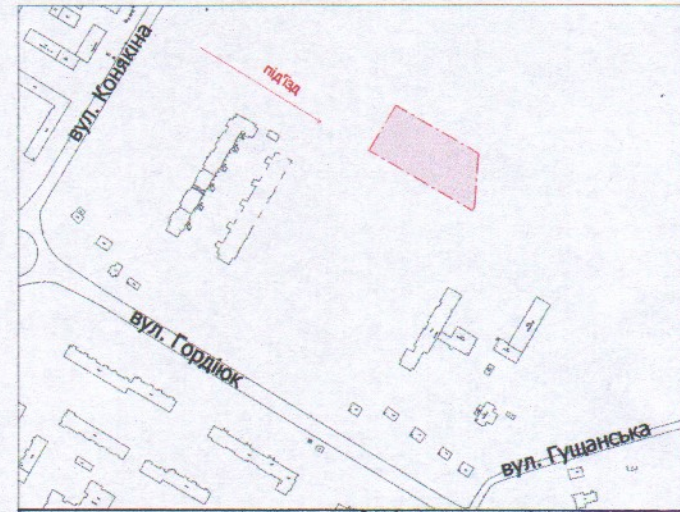


УМОВНІ ПОЗНАЧЕННЯ

**0,52 га**

— земельна ділянка, що планується до відведення в постійне користування для будівництва та обслуговування інших будівель громадської забудови

СЕКРЕТАР МІСЬКОЇ РАДИ

Юрій БЕЗПЯТКО

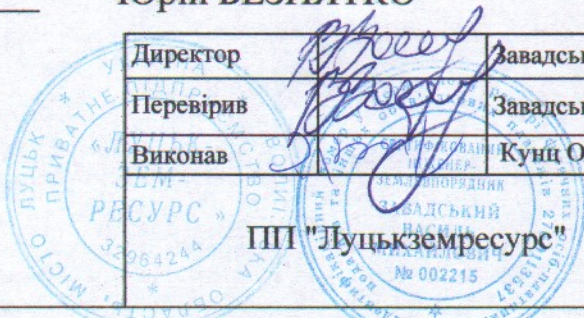

Директор	<i>[Signature]</i>	Завадський В.М.	Масштаб 1: 500
Перевірив	<i>[Signature]</i>	Завадський В.М.	
Виконав	<i>[Signature]</i>	Кунці О.Ю.	Орієнтовна площа ділянки (га)
			3 них в постійне користування
			0,52
			-