

ПЛАН
земельної ділянки

Додаток до рішення міської ради
№ _____ від " ____ " _____ 20__ р.


Кадастровий номер: 0710100000:41:038:0027

Адреса: м. Луцьк, вул. Весняна, 6

Землекористувач:

громадянка Осіпук Зінаїда Адамівна

Ситуаційна схема

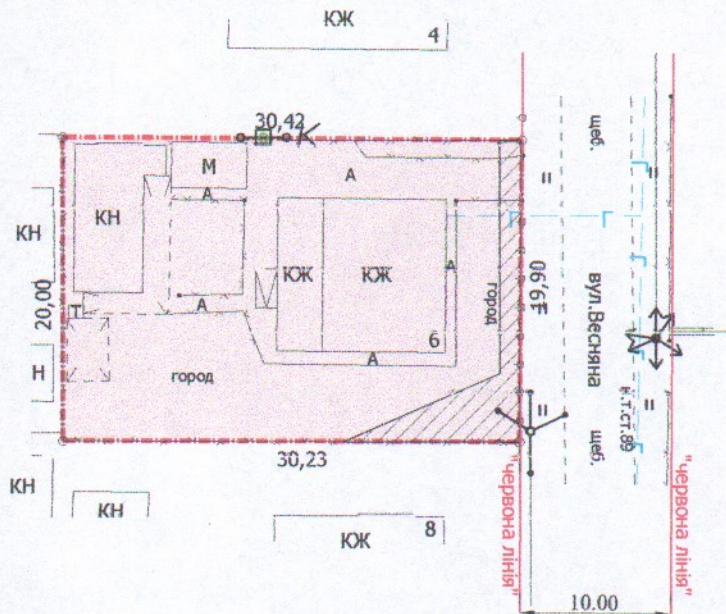

УМОВНІ ПОЗНАЧЕННЯ

0,0605 га — земельна ділянка, що передається у власність для будівництва та обслуговування жилого будинку, господарських будівель і споруд

0,0051 га — обмеження, встановлені щодо використання земельної ділянки (охоронні зони навколо інженерних комунікацій (01.08) - повітряна лінія електропередачі, повітряна лінія електрозв'язку)

СЕКРЕТАР МІСЬКОЇ РАДИ

Юрій БЕЗПЯТКО

| | | |
|----------------------|-----------------|--------------------|
| Директор | Завадський В.М. | Масштаб 1: 500 |
| Перевірив | Завадський В.М. | |
| Виконав | Сіпук О.П. | Площа ділянки (га) |
| ЛПІ "Луцькземресурс" | | 3 них |
| | | у власність |
| | | 0,0605 |
| | | 0,0605 |