

ПЛАН
земельної ділянки


Додаток до рішення міської ради
№ _____ від " ____ " _____ 20__ р.

Кадастровий номер: 0710100000:41:070:0010

Адреса: м. Луцьк, вул. Крушельницької, 20

Землекористувач:
громадянка Шудра Зоя Олександрівна

Ситуаційна схема

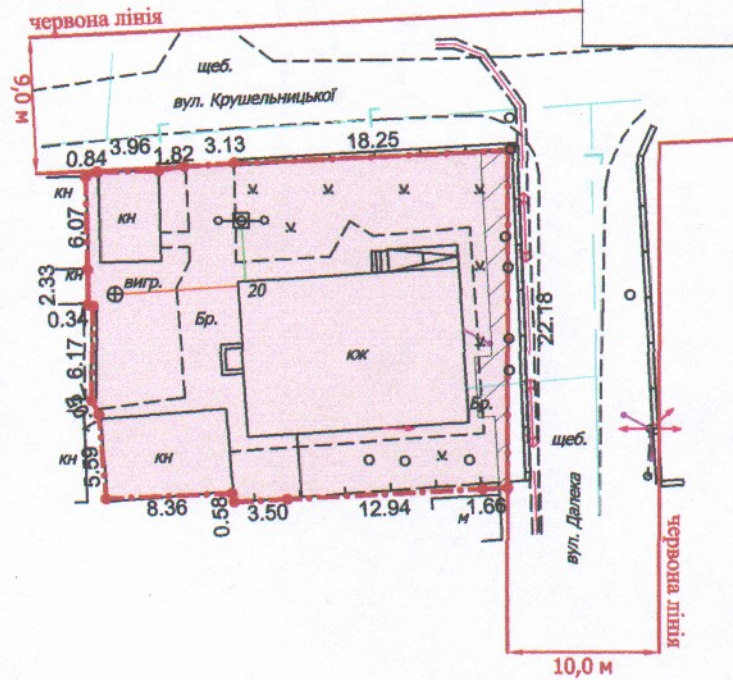

УМОВНІ ПОЗНАЧЕННЯ

0,0603 га — земельна ділянка, що передається у власність для будівництва та обслуговування жилого будинку, господарських будівель і споруд

0,0031 га — обмеження, встановлені щодо використання земельної ділянки (охоронна зона навколо інженерних комунікацій (01.08) - підземна кабельна лінія електропередачі)

СЕКРЕТАР МІСЬКОЇ РАДИ _____ **Юрій БЕЗПЯТКО**

Директор Відповідальний за якість робіт Виконав ВІДИМОВИЧ ТЗОВ "ГЦНП+"	Крисак А.І. Галецький Д.В. Ємець О.А.	Масштаб 1: 500	
		Площа ділянки (га)	З них у власність
		0,0603	0,0603