

ПЛАН  
земельної ділянки



Кадастровий №: 0710100000:22:184:0096

Адреса: м. Луцьк, вул. Зв'язківців, 1

Землекористувач:  
ПРИВАТНЕ АКЦІОНЕРНЕ ТОВАРИСТВО  
"ПМК "ВОЛИНЬ"

Додаток до рішення міської ради  
№ \_\_\_\_\_ від "\_\_\_" \_\_\_\_\_ 202\_\_ р.

Ситуаційний план

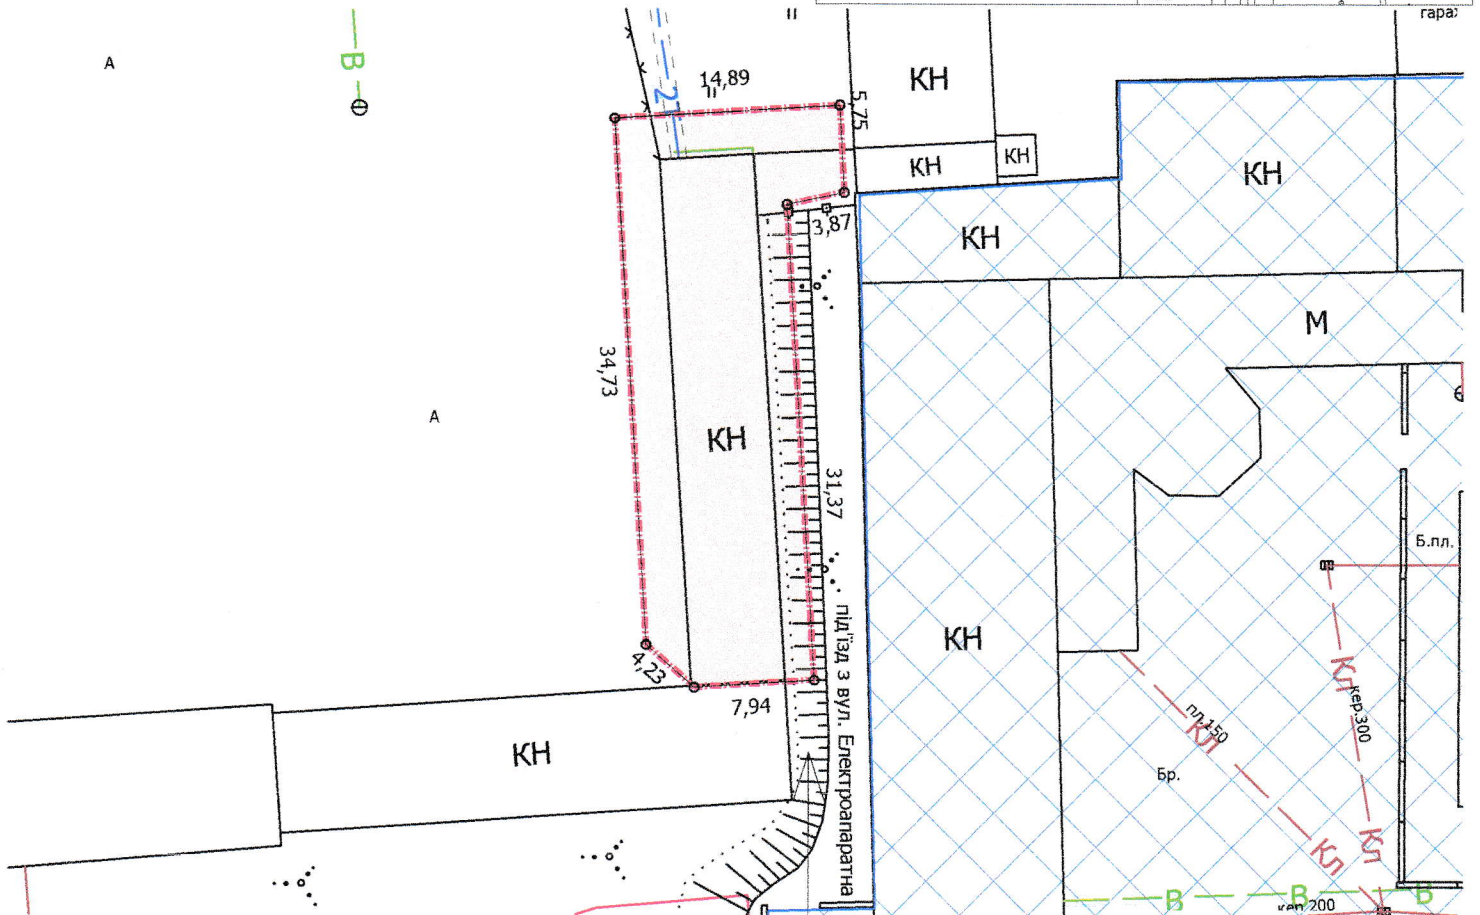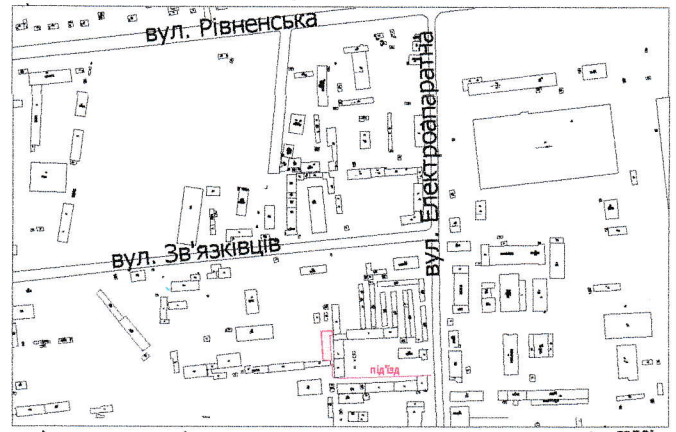

УМОВНІ ПОЗНАЧЕННЯ

- 0,0433 га** — земельна ділянка, що надається в оренду для обслуговування адміністративних будівель і споруд автогосподарства
- 0,0433 га** — земельна ділянка Луцької міської територіальної громади в особі Луцької міської ради, право власності на яку зареєстроване в Державному реєстрі речових прав на нерухоме майно 07.06.2021, номер запису: 42397832
- 0,9525 га** — земельна ділянка, що надана в постійне користування ПрАТ "ПМК "Волинь"

СЕКРЕТАР МІСЬКОЇ РАДИ

Юрій БЕЗПЯТКО



Масштаб 1: 500	
Площа ділянки (га)	3 нх
	в оренду
0,0433	0,0433