

ПЛАН  
земельної ділянки

Кадастровий номер: 0710100000:22:065:0050

Адреса: м. Луцьк, вул. Карпенка-Карого, 1

Орендодавець:



Луцька міська територіальна громада в особі  
Луцької міської ради

Орендар:

ВОЛИНСЬКА ОБЛАСНА СПІЛКА  
СПОЖИВЧИХ ТОВАРИСТВ

Додаток до рішення міської ради  
№ \_\_\_\_\_ від "\_\_\_" \_\_\_\_\_ 20\_\_ р.

Ситуаційна схема

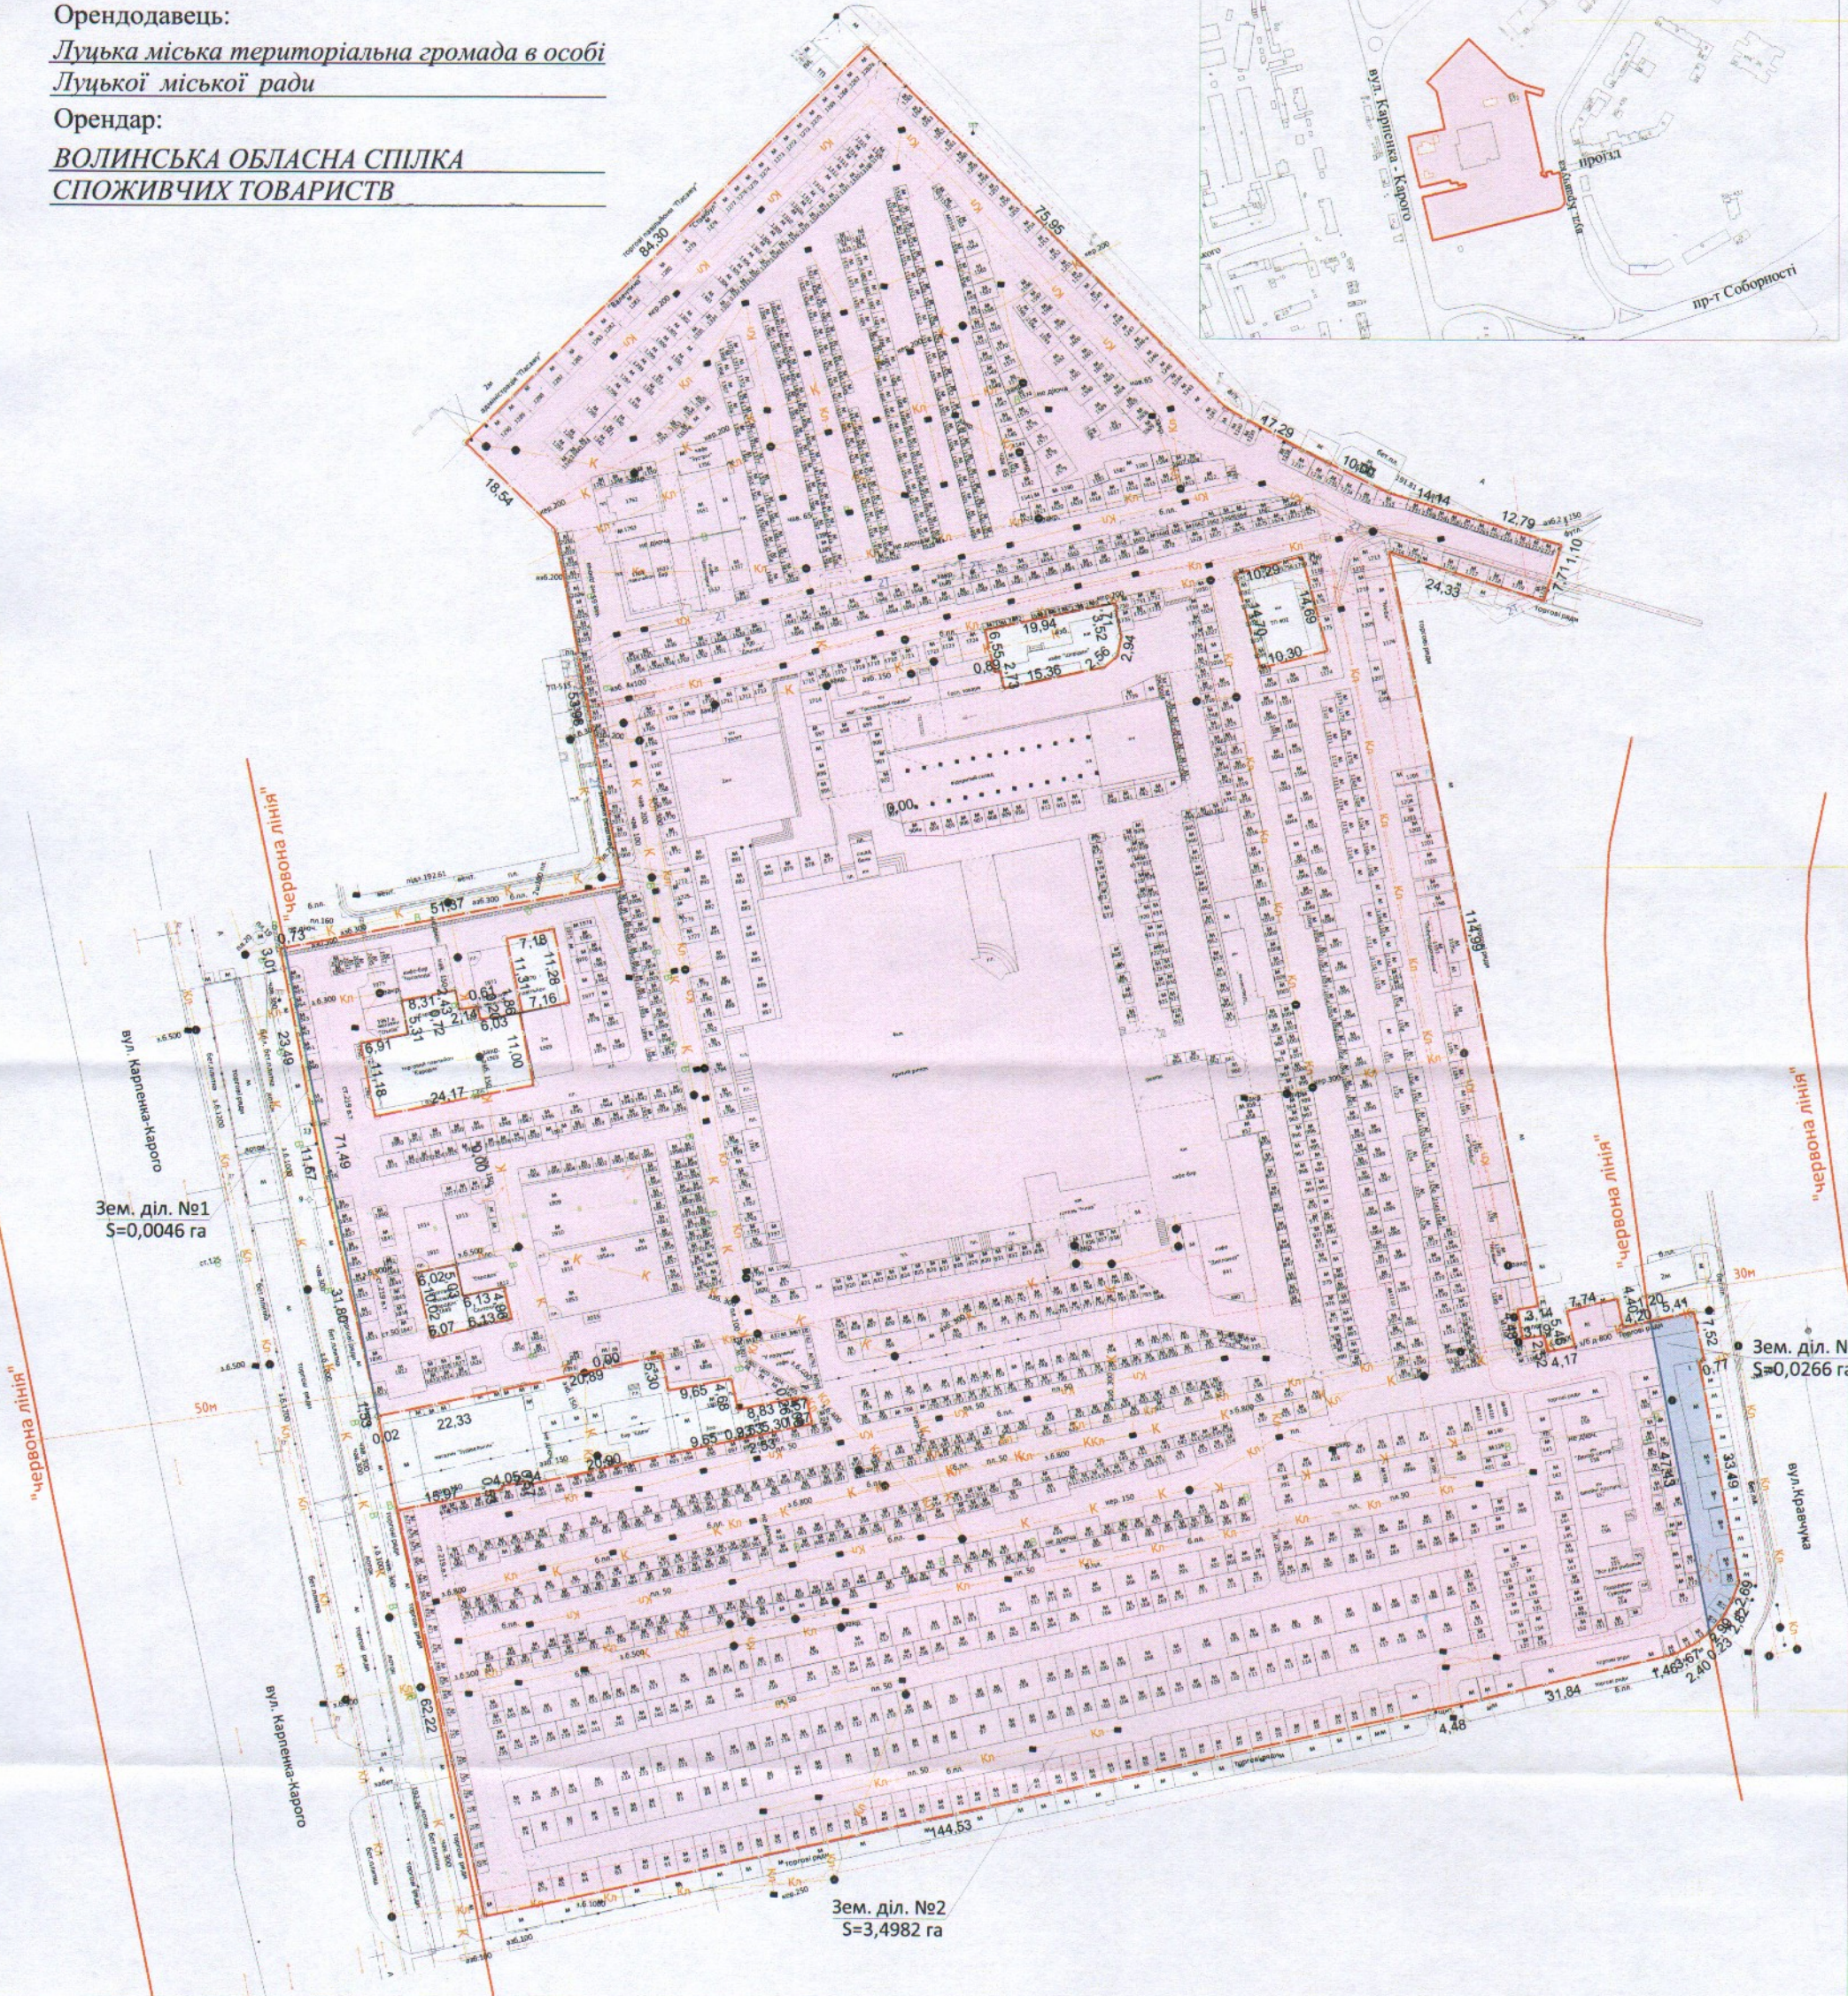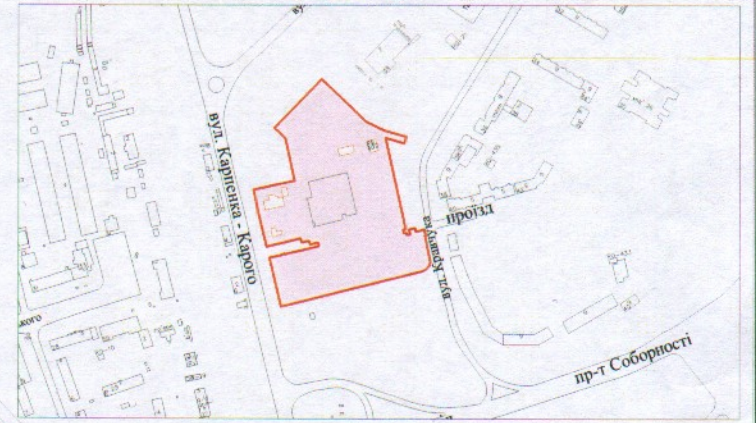

УМОВНІ ПОЗНАЧЕННЯ

- 3,5294га — земельна ділянка, надана в оренду ВОЛИНСЬКІЙ ОБЛАСНІЙ СПІЛЦІ СПОЖИВЧИХ ТОВАРИСТВ згідно з договором оренди землі від 14.09.2009 № 040907700468 (право оренди перенесено до Державного реєстру речових прав на нерухоме майно від 01.06.2018 номер запису: 26427089) для обслуговування ринку "Завокзальний"
- межа поділу орендованої земельної ділянки
- 0,0046 га — земельна ділянка № 1
- 3,4982га — земельна ділянка № 2
- 0,0266 га — земельна ділянка № 3

СЕКРЕТАР МІСЬКОЇ РАДИ

Юрій БЕЗПЯТКО

Україна  
Волинська область  
Луцька міська територіальна громада

Директор Сертифікований інженер-землевпорядник: *О.В. Суходольський*  
О.В. Дубко

Масштаб 1:1000

Площа ділянки (га)	3,5294	
	3 них в оренду	
	1	0,0046
2	3,4982	
3	0,0266	

ПІН "СОТА НОВА"