

ПЛАН
земельної ділянки

Додаток до рішення міської ради
№ _____ від "___" _____ 202__ р.

Кадастровий №: 0710100000:31:009:0074



Адреса: м. Луцьк, вул. Стефаника, 3-а

Землекористувач:

Комунальне підприємство «Медичне об'єднання

Луцької міської територіальної громади»

Ситуаційний план

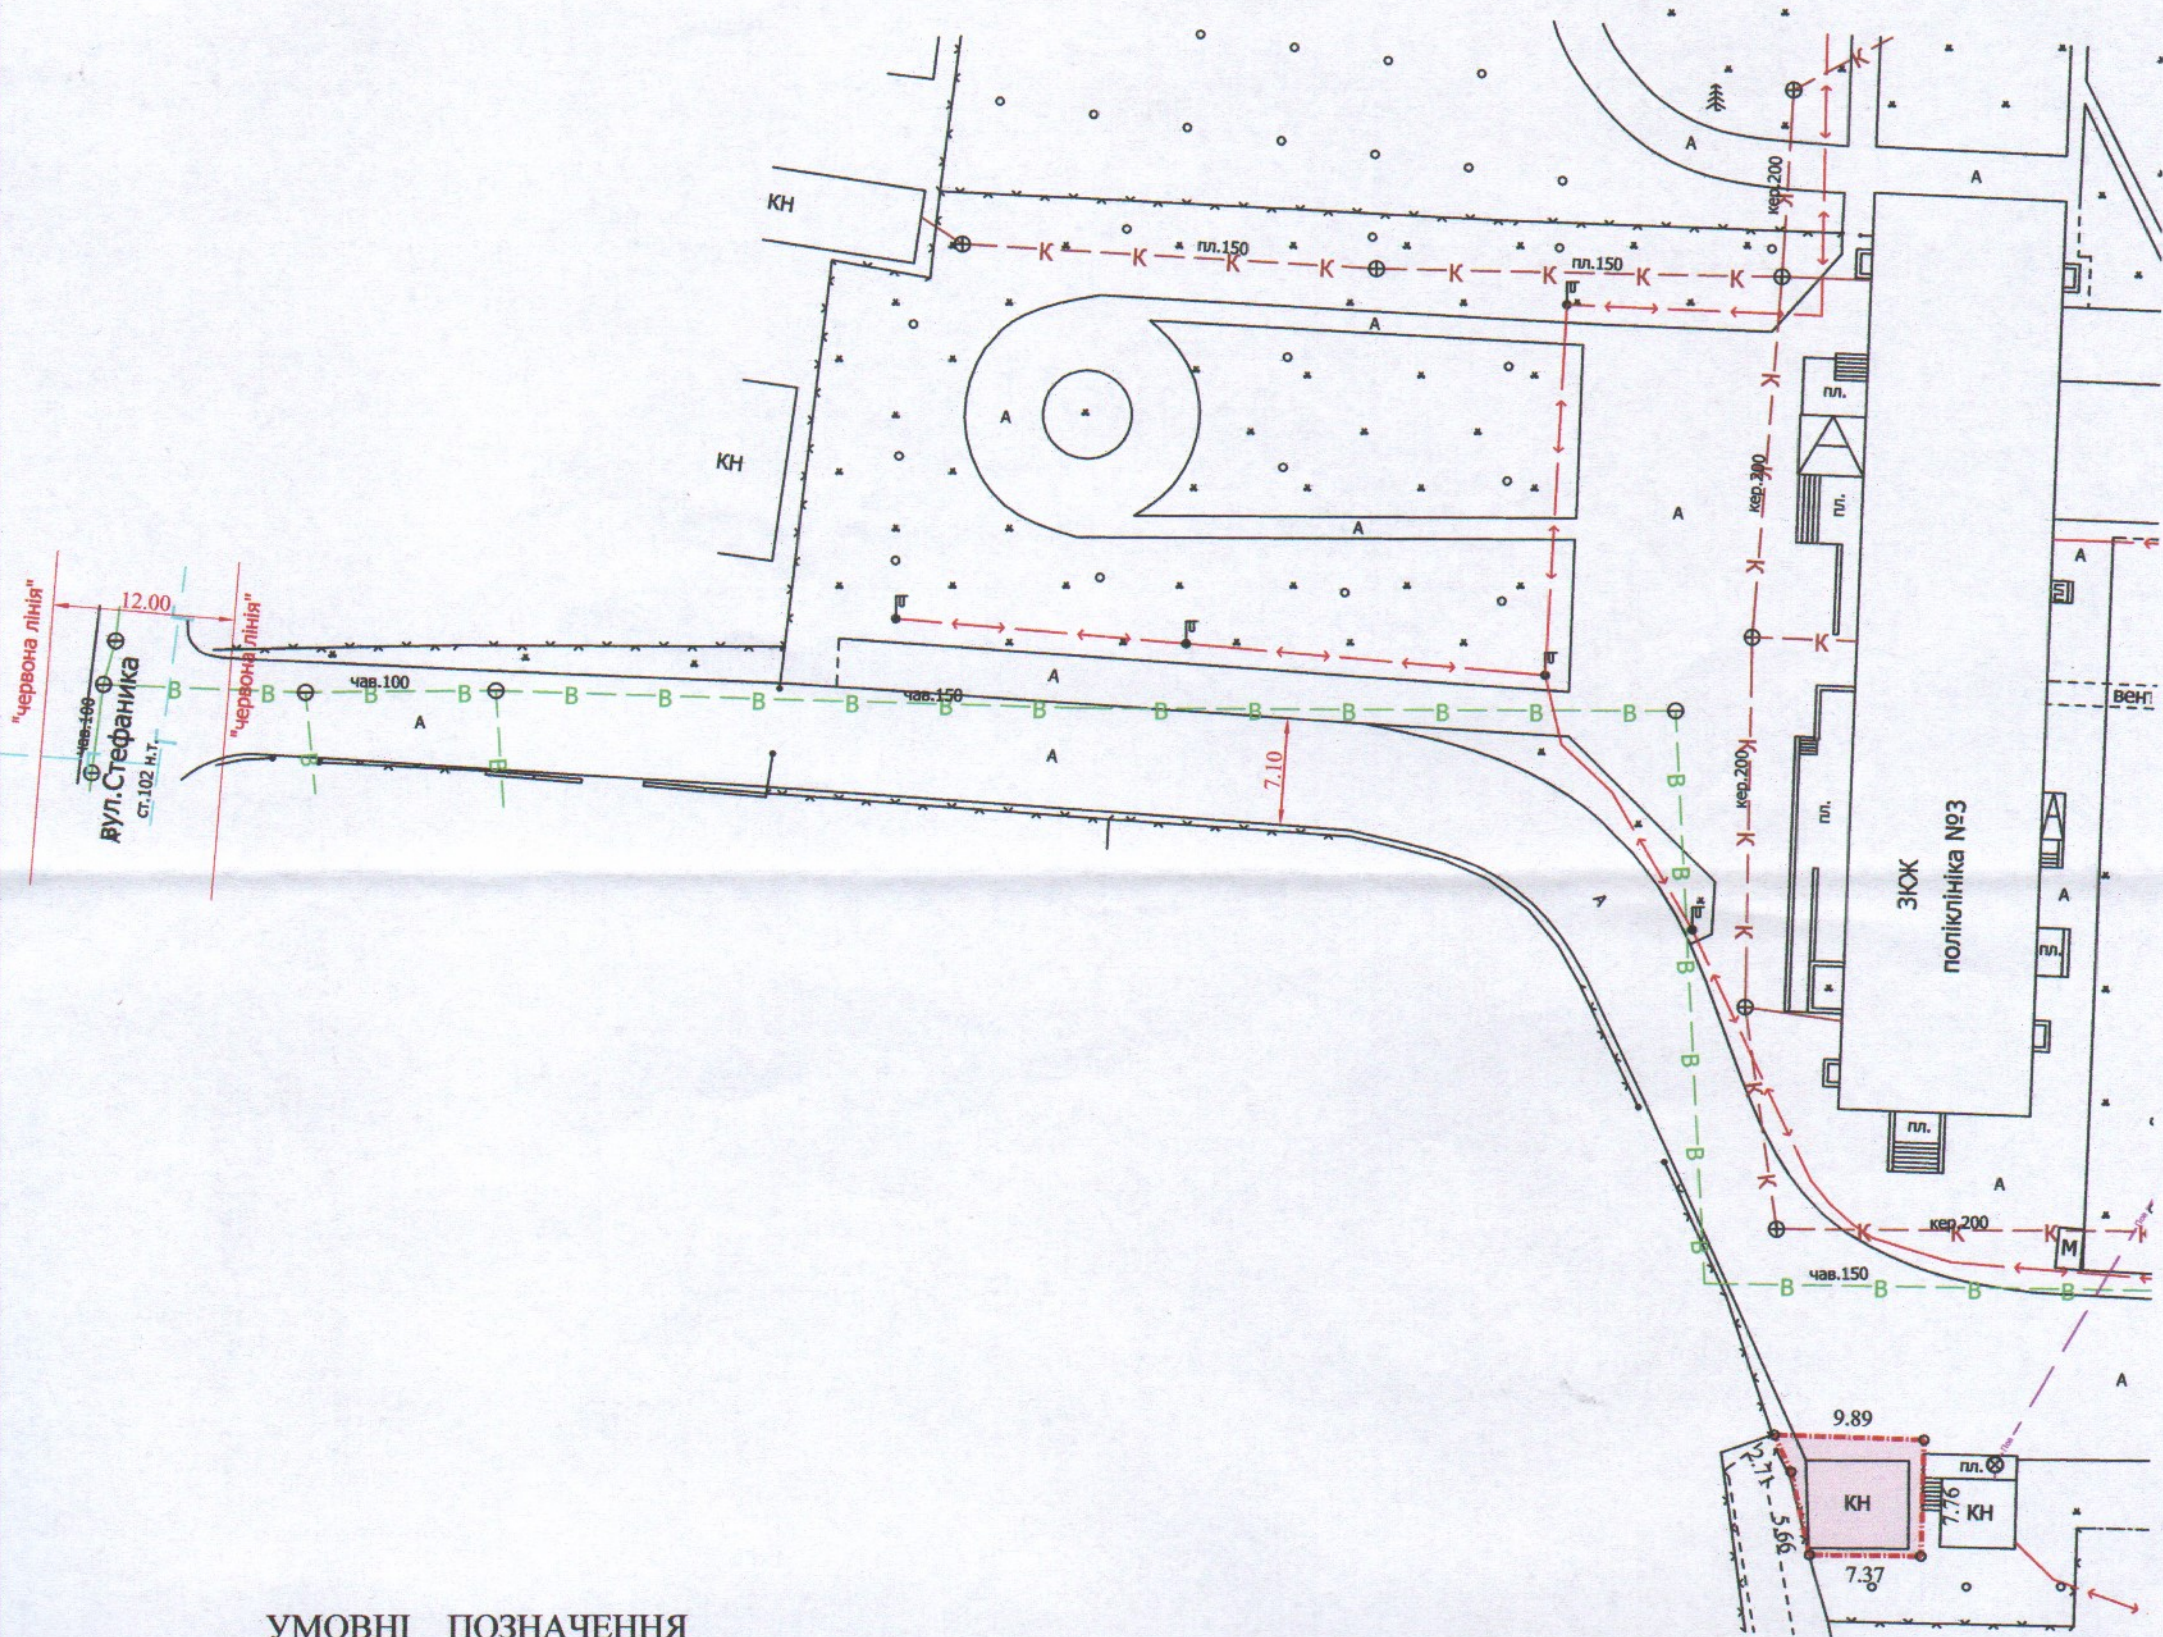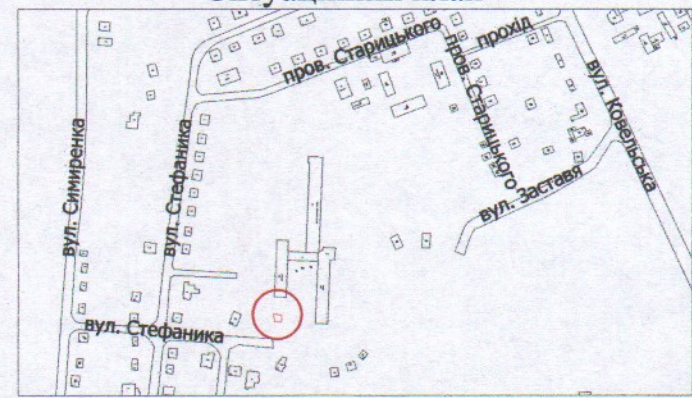

УМОВНІ ПОЗНАЧЕННЯ

- 0,0066 га — земельна ділянка, що надається в постійне користування для будівництва та обслуговування будівель закладів охорони здоров'я та соціальної допомоги (03.03)
- 0,0066 га — земельна ділянка Луцької міської територіальної громади в особі Луцької міської ради, право власності на яку зареєстроване в Державному реєстрі речових прав на нерухоме майно 20.08.2021, номер запису: 43634858

СЕКРЕТАР МІСЬКОЇ РАДИ

Юрій БЕЗПЯТКО

Місто Луцьк, Україна

Директор: Завадський В.М.

Перевірив: Завадський В.М.

Виконав: Куци О.Ю.

ІПІ "Луцькземресурс"

Завадський Василь Васильович
№ 002215

Масштаб 1: 500

Площа ділянки (га)	3
	в постійне користування
0,0066	0,0066