

ПЛАН
земельної ділянки

Додаток до рішення міської ради
№ _____ від "___" _____ 20__ р.

Ситуаційний план

Кадастровий номер: 0710100000:22:066:0033

Адреса: м. Луцьк, пр-т Соборності, 30-б


Землекористувачі:

фізична особа-підприємець

Кінах Олена Володимирівна (1/2),

фізична особа-підприємець

Яремчук Світлана Петрівна (1/2)

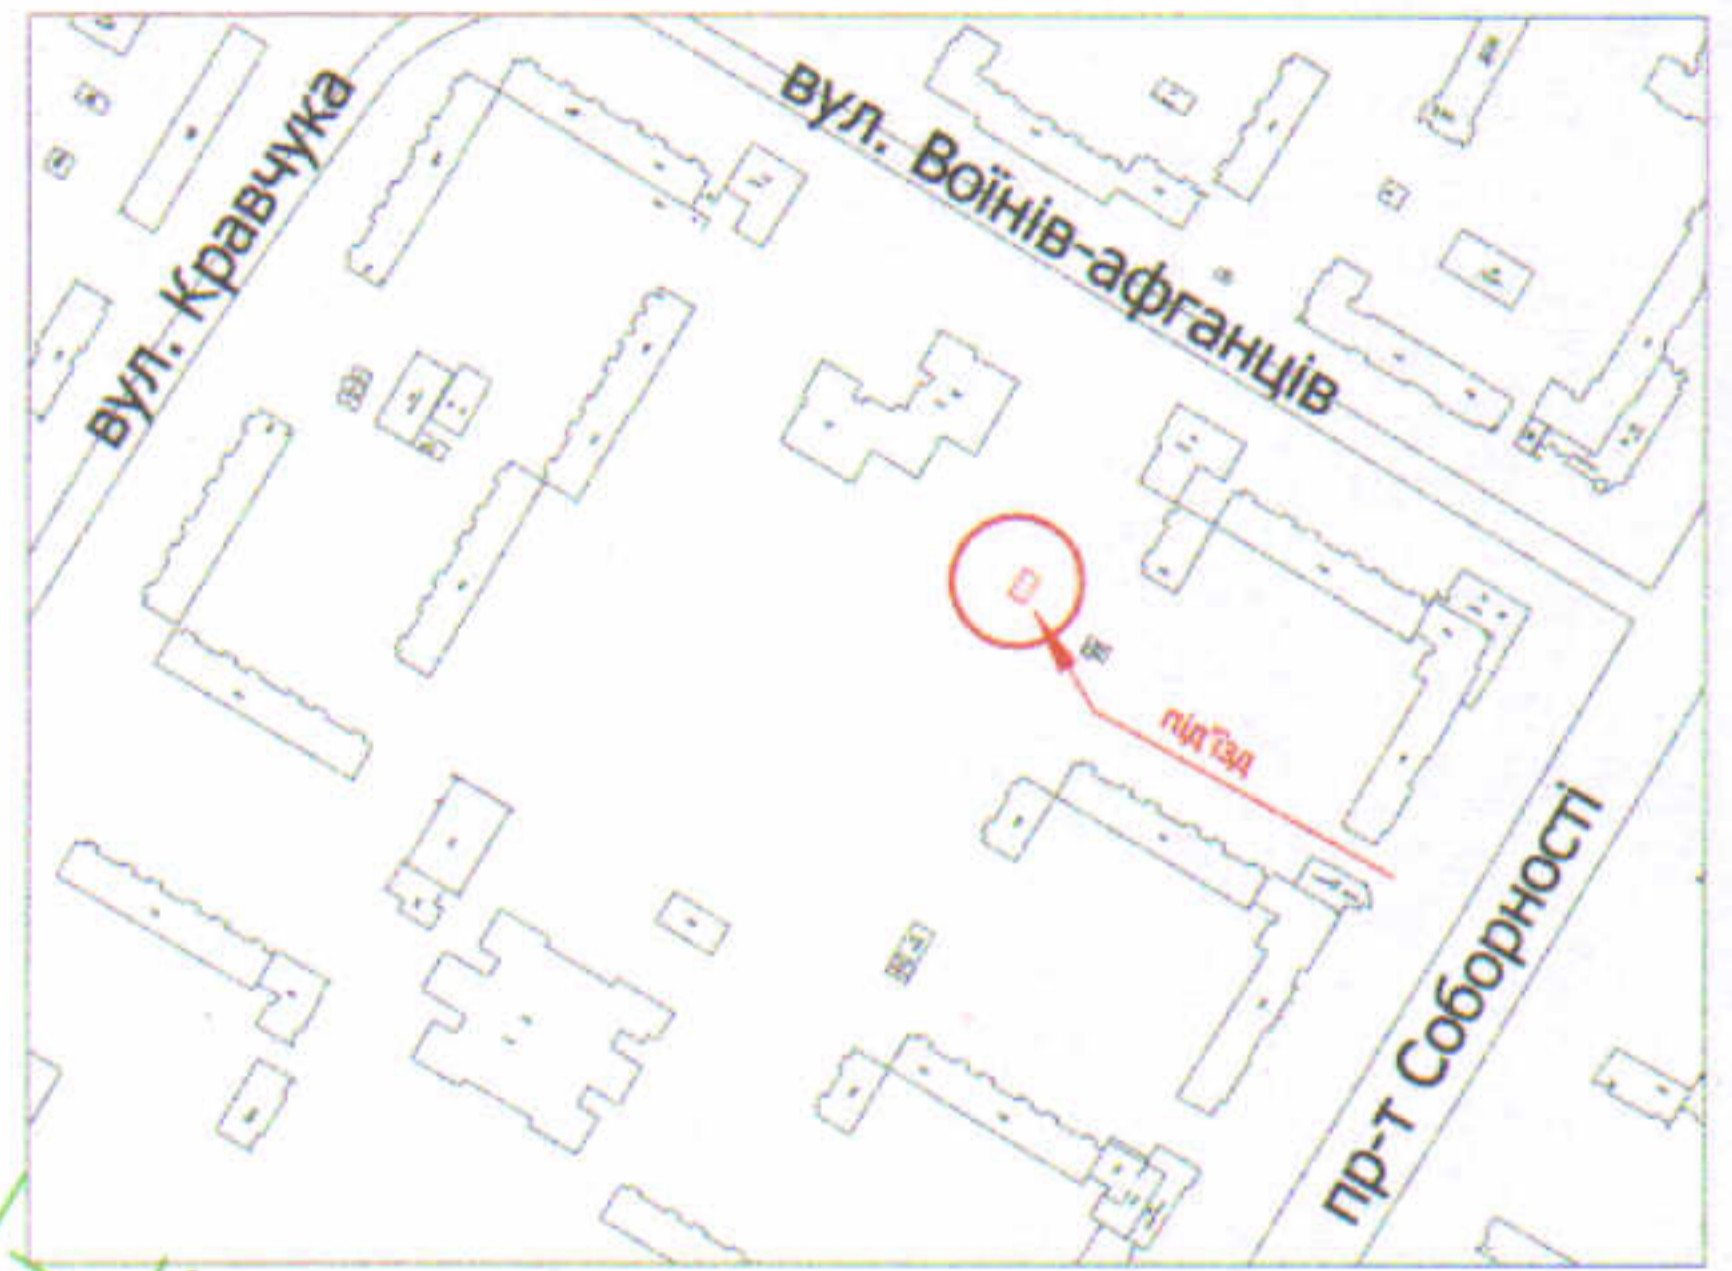

УМОВНІ ПОЗНАЧЕННЯ

- 0,0049 га** — земельна ділянка, договір оренди якої поновлюється на новий строк для обслуговування торгового павільйону (частка ФОП Кінах О.В. - 1/2, що становить 0,0024 га, частка ФОП Яремчук С.П. - 1/2, що становить 0,0025 га)
- 0,0049 га** — земельна ділянка, право оренди на яку зареєстроване в Державному реєстрі речових прав на нерухоме майно 15.02.2016, номер запису про інше речове право: 13502250, згідно з договором оренди землі від 23.10.2015
- 0,0026 га** — обмеження, встановлені щодо використання земельної ділянки (охоронні зони навколо інженерних комунікацій (01.08) - водопровід)

СЕКРЕТАР МІСЬКОЇ РАДИ

Юрій БЕЗПЯТКО

Директор	Завадський В.М.
Перевірив	Завадський В.М.
Виконав	Сілюк О.П.

Масштаб 1: 500

Площа ділянки (га)	3 них
	в оренду
0,0049	0,0049

