


ПЛАН

земельної ділянки

Кадастровий номер: 0721885000:03:001:0054

Місце розташування: Волинська область, Луцький район, с. Клепачів

Землекористувач: громадянин Парфелюк Юрій Григорович

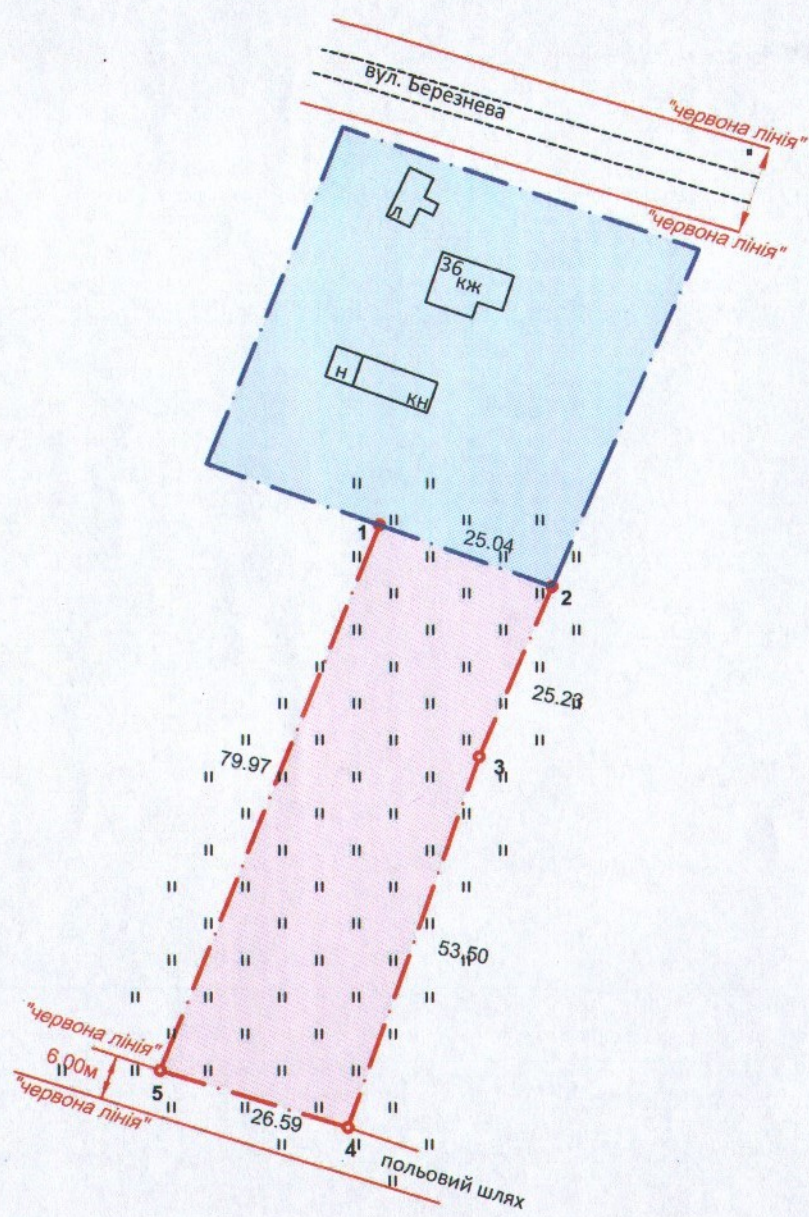

УМОВНІ ПОЗНАЧЕННЯ

- 0,2000 га — земельна ділянка, що надається безоплатно у власність для ведення особистого селянського господарства(01.03)
- 0,2500 га — земельна ділянка гр. Парфелюка Петра Олександровича, гр. Парфелюка Юрія Григоровича, гр. Бричук Олени Іванівни

Додаток до рішення міської ради

№ \_\_\_\_\_ від "\_\_\_" \_\_\_\_\_ 20\_\_ р.

Ситуаційна схема



СЕКРЕТАР МІСЬКОЇ РАДИ

Юрій БЕЗПЯТКО



ФОП	Кортоус В.М.	Масштаб 1:1000		
		з них		
Сертифікований		Площа ділянки (га)	у власність	в оренду
інженер	Кортоус В.М.			
землепорядник	Кортоус В.М.	0,2000	0,2000	-