



ПЛАН
земельної ділянки

Місце розташування: Волинська область,
Луцький район, с. Заболотці,
САДІВНИЧЕ ТОВАРИСТВО "ЗАБОЛОТТЯ",
№ 220

Землекористувач:
громадянин Кошкін Олексій Павлович

Додаток до рішення міської ради
№ _____ від " ____ " _____ 20__ р.

Ситуаційна схема

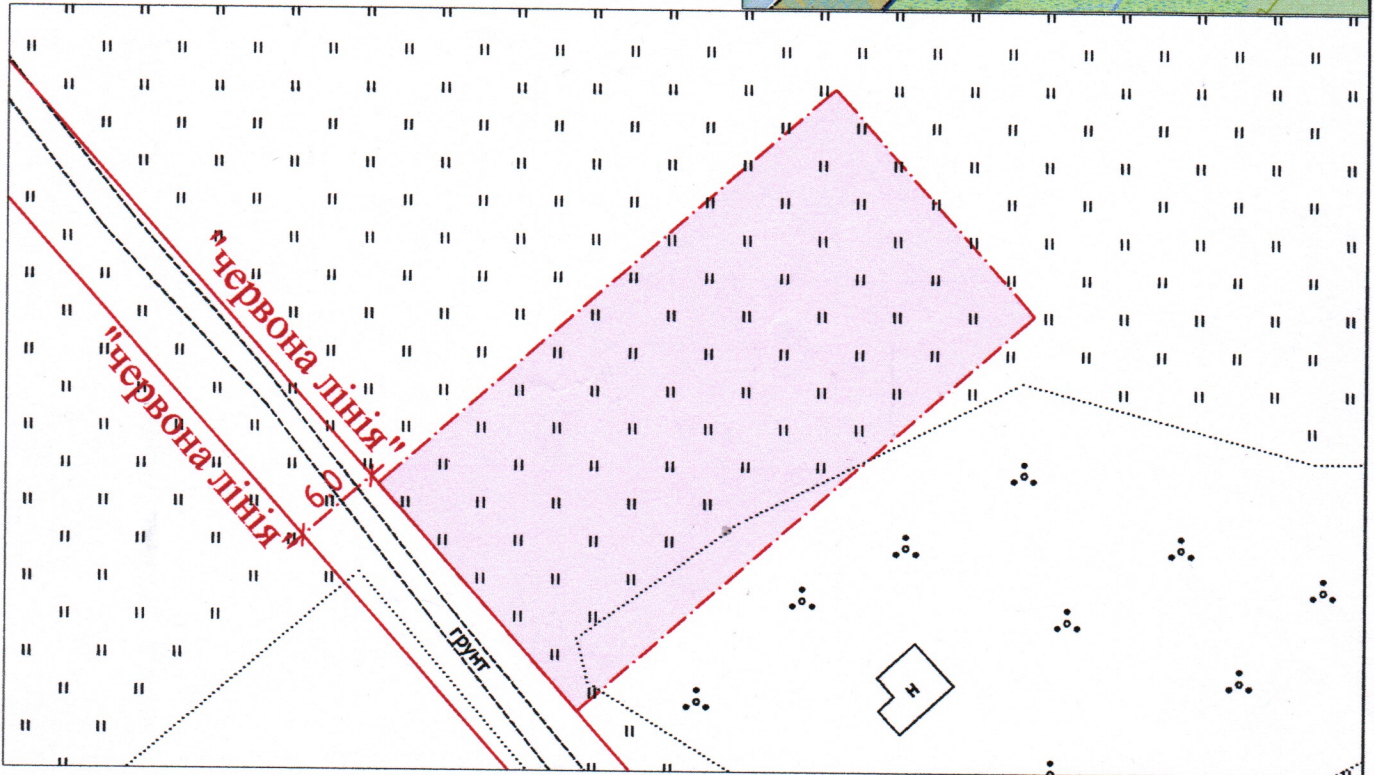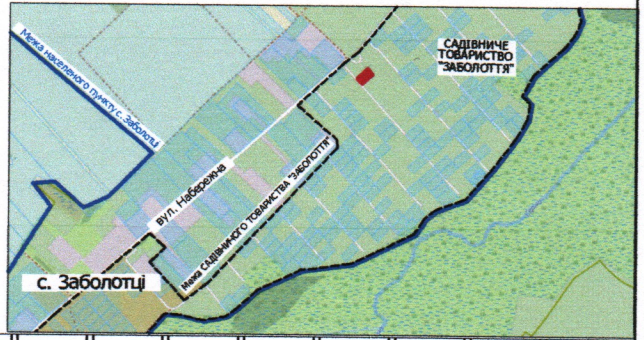

УМОВНІ ПОЗНАЧЕННЯ

0,0800 га - земельна ділянка для індивідуального садівництва (01.05)
в САДІВНИЧОМУ ТОВАРИСТВІ "ЗАБОЛОТТЯ", №220.

СЕКРЕТАР МІСЬКОЇ РАДИ

Юрій БЕЗПЯТКО

Директор	Суходольський Ю.В.	Масштаб 1:500	
Сертифікований інженер-землепорядник	Дубко О.В.		
Сертифікований інженер-землепорядник ПП "СОТА НОВА" Дубко Олександр Вікторович		орієнтовна площа ділянки(га)	з них
		0,0800	у власності в оренду

