
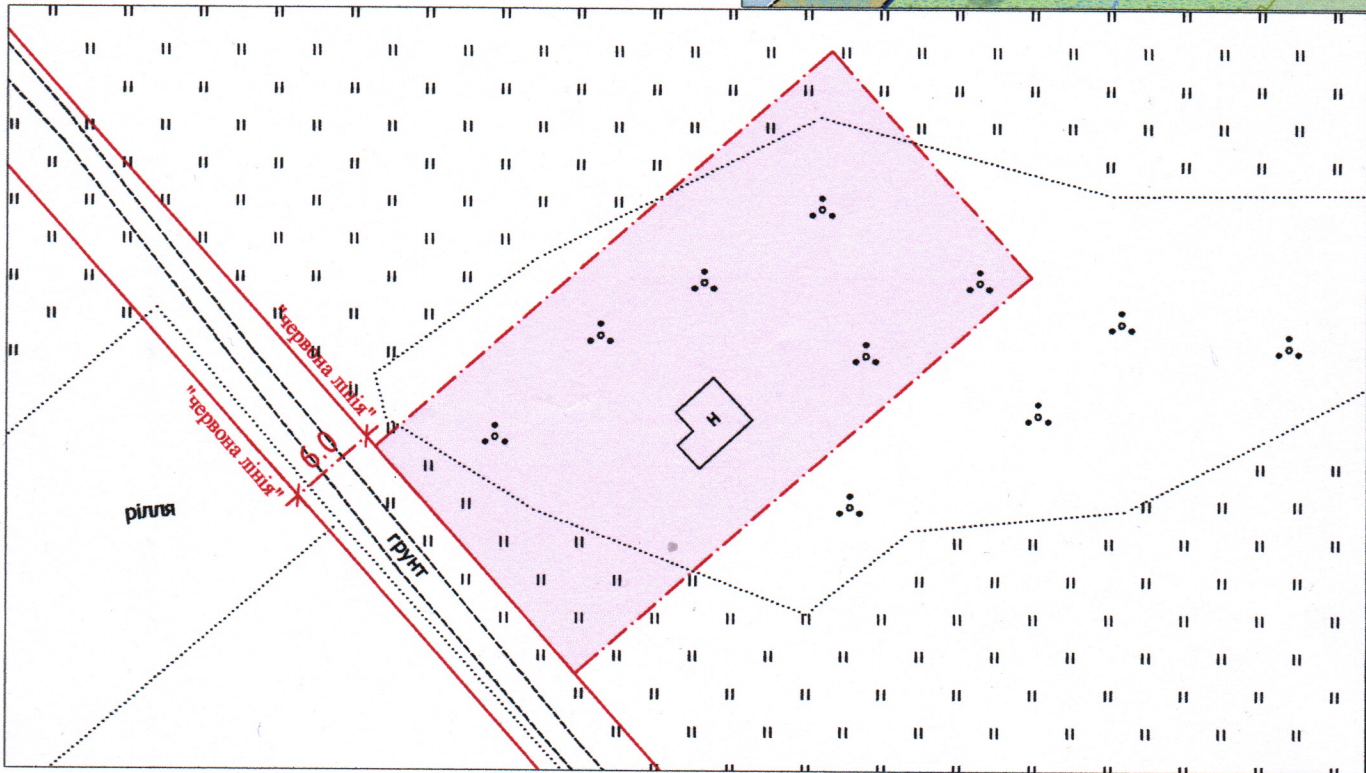


**ПЛАН**  
**земельної ділянки**  
 Місце розташування: Волинська область,  
Луцький район, с. Заболотці,  
САДІВНИЧЕ ТОВАРИСТВО "ЗАБОЛОТТЯ",  
№ 221  
 Землекористувач:  
громадянка Куцирко Ольга Олексіївна

Додаток до рішення міської ради  
 № \_\_\_\_\_ від "\_\_\_" "\_\_\_" 20\_\_ р.

Ситуаційна схема

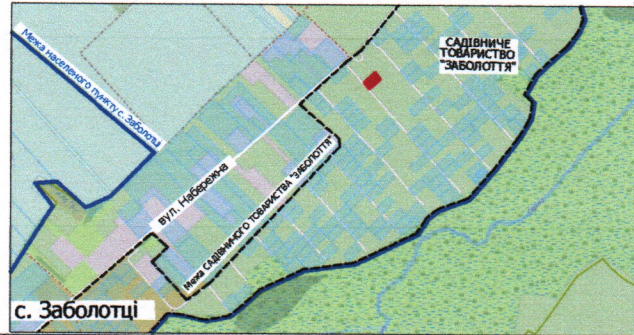

**УМОВНІ ПОЗНАЧЕННЯ**

**0,0800 га** - земельна ділянка для індивідуального садівництва (01.05)  
 в САДІВНИЧОМУ ТОВАРИСТВІ "ЗАБОЛОТТЯ", №221.

СЕКРЕТАР МІСЬКОЇ РАДИ

Юрій БЕЗПЯТКО

Директор	<i>[Підпис]</i>	Суходольський Ю.В.	Масштаб 1:500		
Сертифікований інженер-землевпорядник	<i>[Підпис]</i>	Дубко О.В.			
Сертифікований інженер-землевпорядник	ІПП "СОТА НОВА" Дубко Олександр Вікторович		орієнтовна площа ділянки(га)	з них	
			0,0800	У власність	в оренду
				-	-

