

ПЛАН  
земельної ділянки



Додаток до рішення міської ради  
№ \_\_\_\_\_ від "\_\_\_" \_\_\_\_\_ 202\_\_ р.

Кадастровий №: 0710100000:22:037:0064

Адреса: м. Луцьк, вул. Гордіюк, 43-а

Землекористувач:  
ТОВАРИСТВО З ОБМЕЖЕНОЮ  
ВІДПОВІДАЛЬНІСТЮ "ЧАРІВНИЦЯ" ЛТД

Ситуаційний план

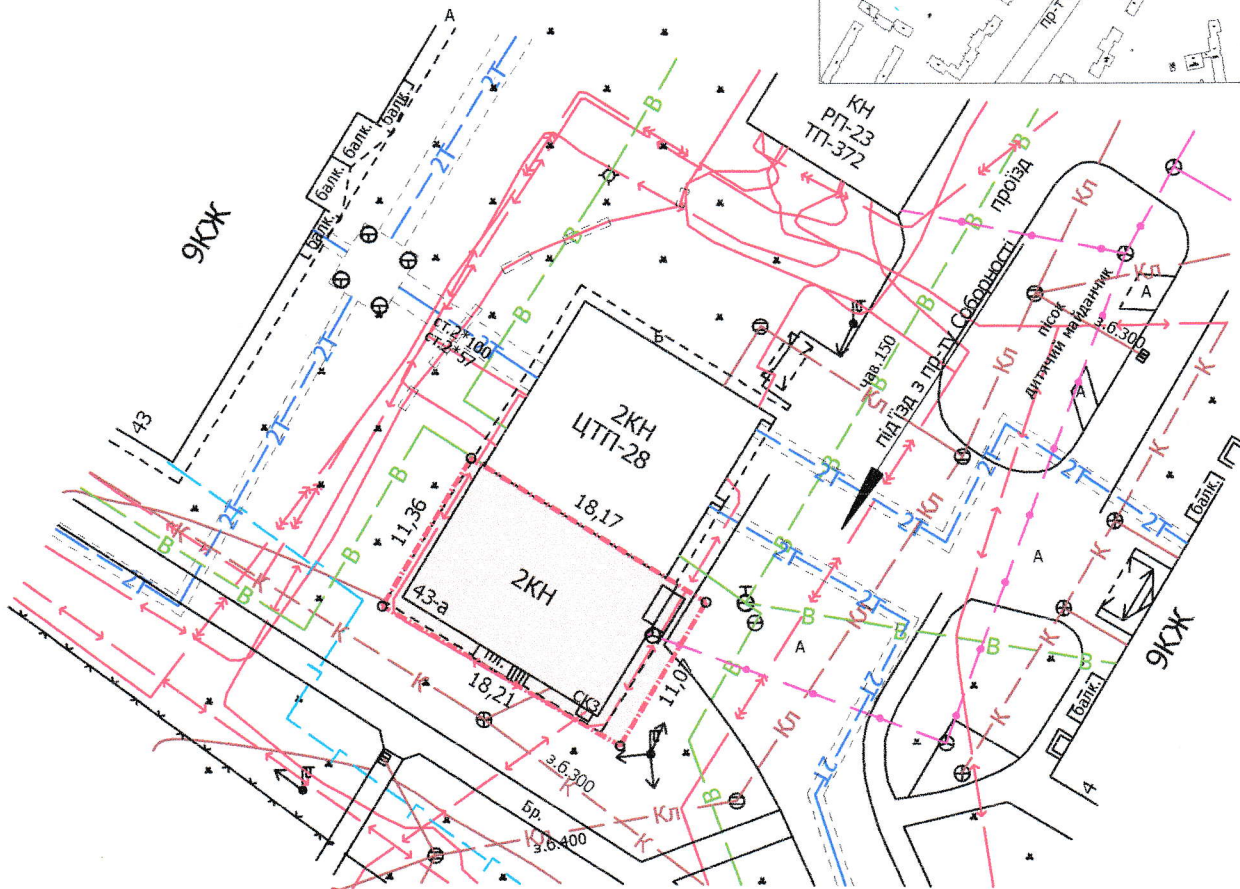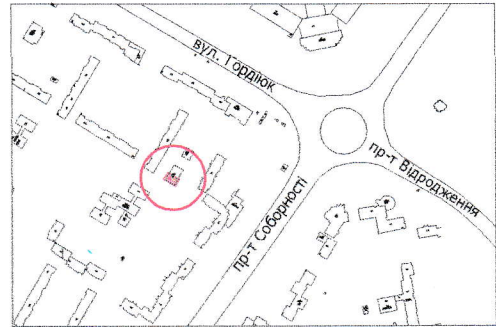

УМОВНІ ПОЗНАЧЕННЯ

- 0,0204 га** — земельна ділянка, цільове призначення якої змінюється з 11.04 - для розміщення та експлуатації основних, підсобних і допоміжних будівель та споруд технічної інфраструктури (виробництва та розподілення газу, постачання пари та гарячої води, збирання, очищення та розподілення води), видом використання: для обслуговування котельні на 03.10 - для будівництва та обслуговування адміністративних будинків, офісних будівель компаній, які займаються підприємницькою діяльністю, пов'язаною з отриманням прибутку, видом використання: для будівництва та обслуговування нежитлового приміщення з метою її подальшого продажу (шляхом викупу) у приватну власність
- 0,0204 га** — земельна ділянка Луцької міської територіальної громади в особі Луцької міської ради, право власності на яку зареєстроване в Державному реєстрі речових прав на нерухоме майно 10.08.2021, номер запису: 43451944

СЕКРЕТАР МІСЬКОЇ РАДИ

Юрій БЕЗПЯТКО



|                     |                    |                 |                                   |
|---------------------|--------------------|-----------------|-----------------------------------|
| Директор            | <i>[Signature]</i> | Завадський В.М. | Масштаб 1: 500                    |
| Перевірив           | <i>[Signature]</i> | Завадський В.М. |                                   |
| Виконав             | <i>[Signature]</i> | Кунц О.Ю.       | Площа ділянки (га)                |
| ПП "Луцькземресурс" |                    |                 |                                   |
|                     |                    |                 | 3 них у власність (шляхом викупу) |
|                     |                    |                 | -                                 |