


ПЛАН
 земельної ділянки
 Кадастровий номер: 0721885000:03:001:0585
 Місце розташування: Волинська область, Луцький район, с. Клепачів
 Власник: громадянка Мартинюк Валентина Микитівна
сертифікат на право на земельну частку (пай) серія ВЛ № 0101833

Додаток до рішення міської ради
 № _____ від "___" _____ 202_ р.

Ситуаційна схема

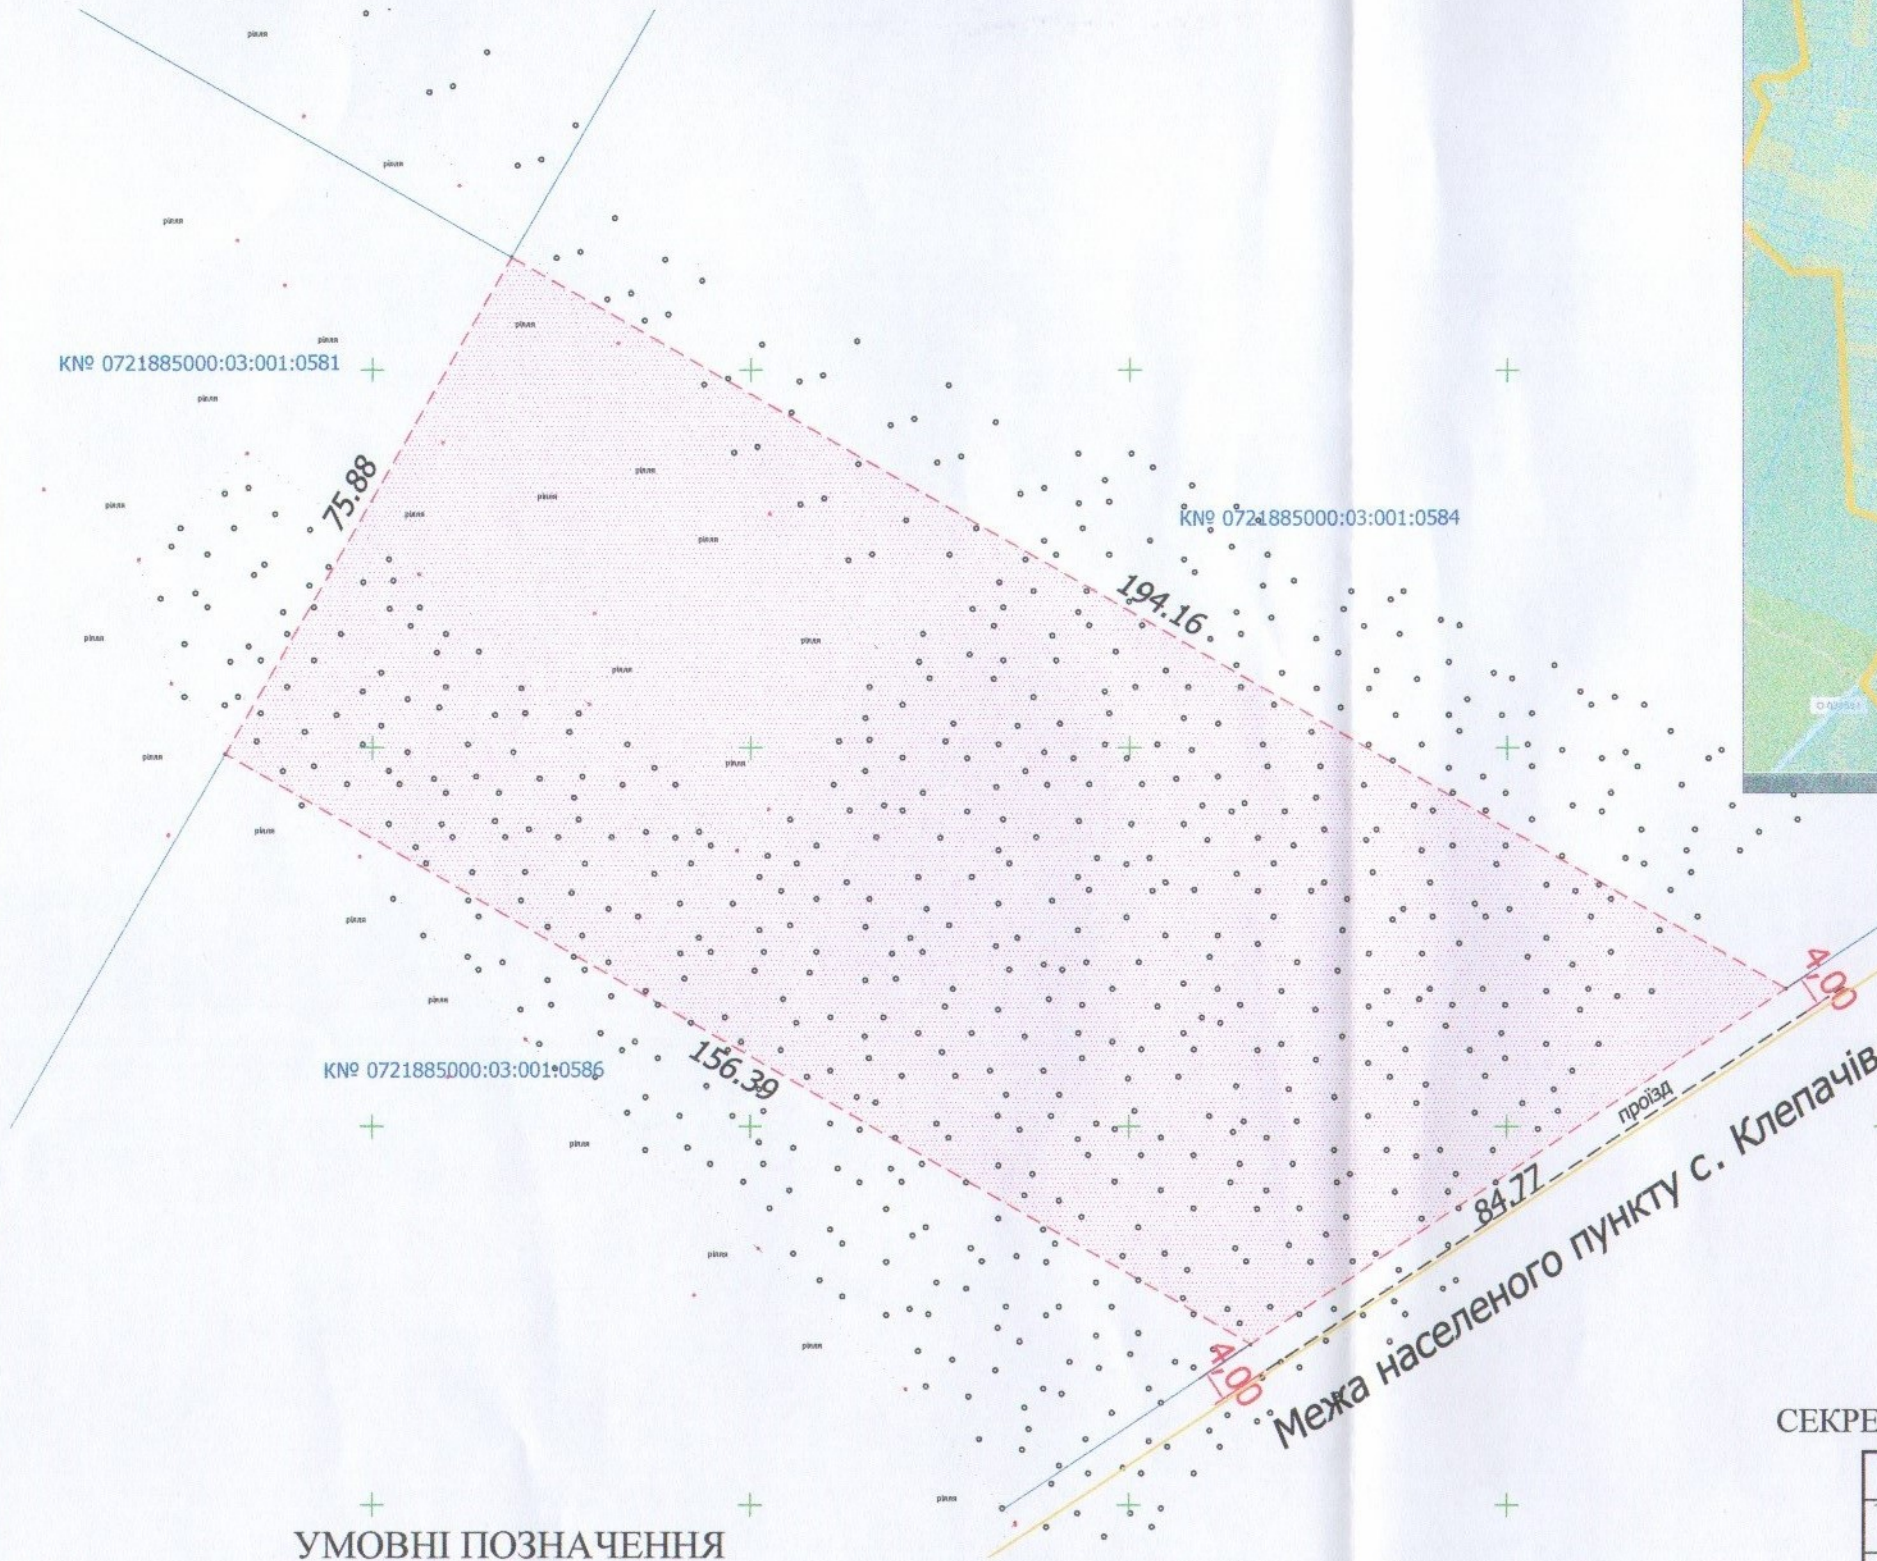

УМОВНІ ПОЗНАЧЕННЯ

1,3301 га - виділення земельної частки (паю) в натурі (на місцевості) згідно із сертифікатом на право на земельну частку (пай) серія ВЛ № 0101833

СЕКРЕТАР МІСЬКОЇ РАДИ

Юрій БЕЗПЯТКО

Директор	Костельна О.І.	Маштаб 1:1000	
Виконав	Макухін Д.В.	Площа ділянки (га)	З них у власність в оренду
Перевірив	Майстер Н.В.		
ТОВ "ЕСТР"		1,3301	-