

ПЛАН
земельної ділянки



Кадастровий номер: 0721885800:01:001:2066

Місце розташування: Волинська область, Луцький район
с. Прилуцьке

Землекористувач: громадянка Фурс Валентина Йосипівна

Додаток до рішення міської ради
№ _____ від "___" _____ 20__ р.

Ситуаційна схема

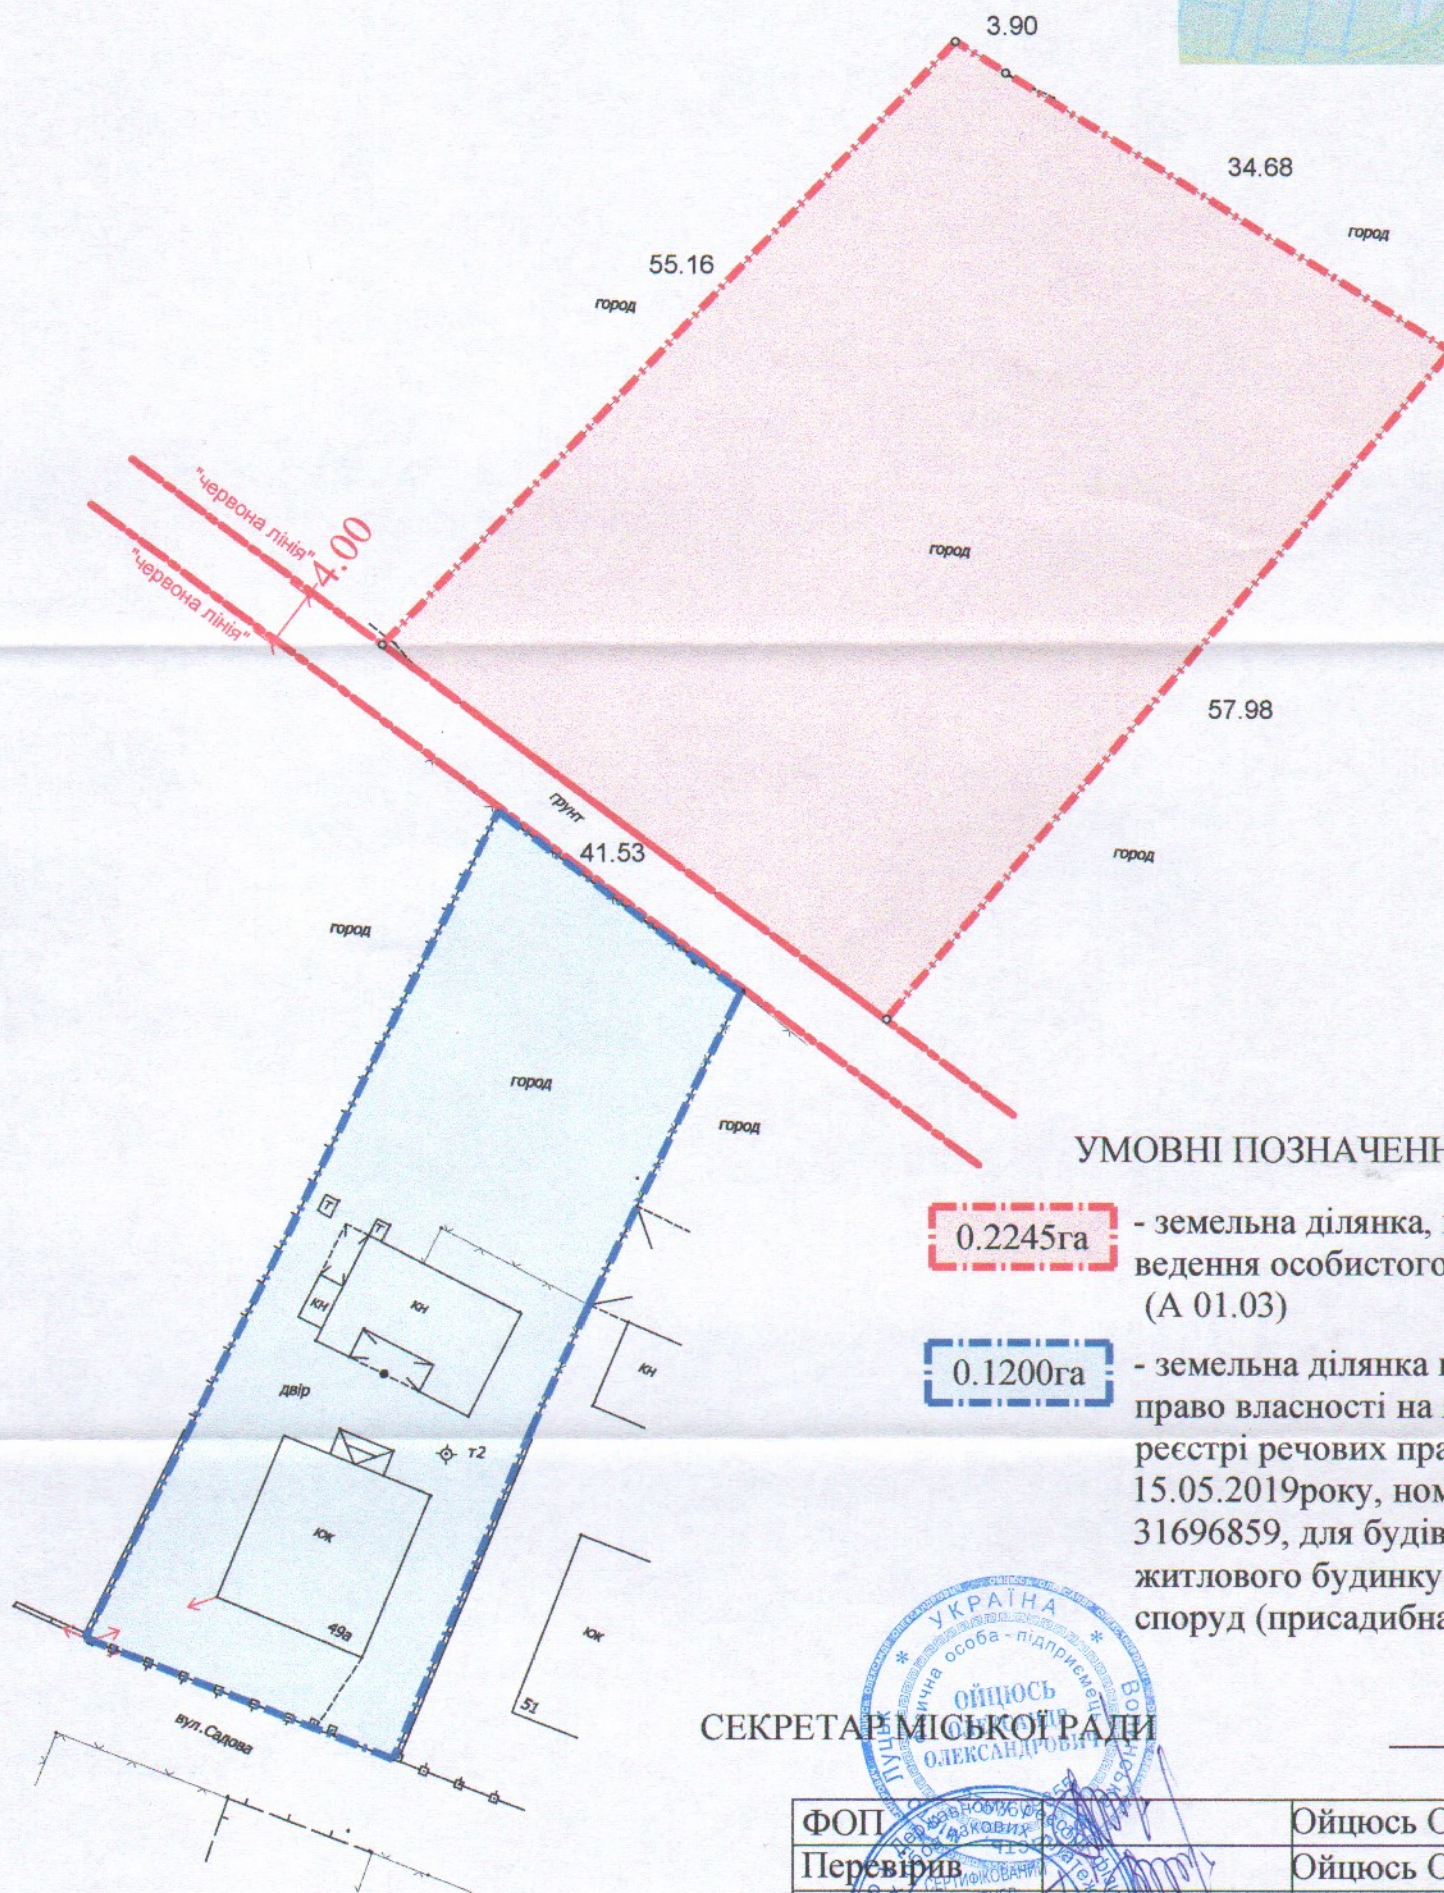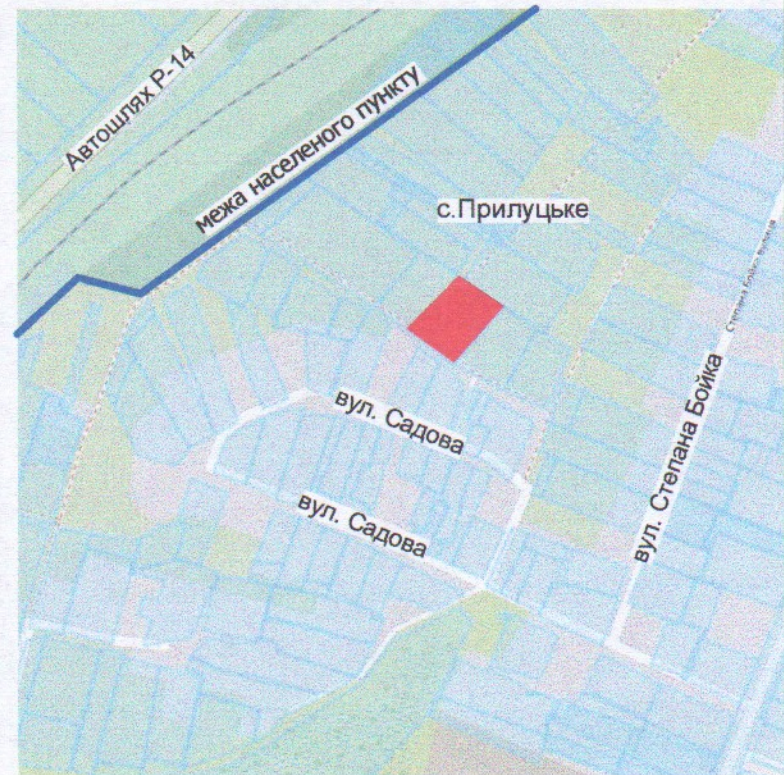

УМОВНІ ПОЗНАЧЕННЯ:

- 0.2245га** - земельна ділянка, що надається у власність для ведення особистого селянського господарства (А 01.03)
- 0.1200га** - земельна ділянка гр.Фурс Валентини Йосипівни, право власності на яку зареєстроване в Державному реєстрі речових прав на нерухоме майно 15.05.2019року, номер запису про право власності 31696859, для будівництва і обслуговування житлового будинку, господарських будівель і споруд (присадибна ділянка)

СЕКРЕТАР МІСЬКОЇ РАДИ

Юрій БЕЗПЯТКО

ФОП	Ойцюсь О.О.	Масштаб 1:500	
Перевірив	Ойцюсь О.О.		
Виконав	Бондарчук Н.В.		
Фізична особа-підприємець Ойцюсь Олександр Олександрович	Площа ділянки (га)	З них	
		у власність	в оренду
	0.2245	0.2245	-