
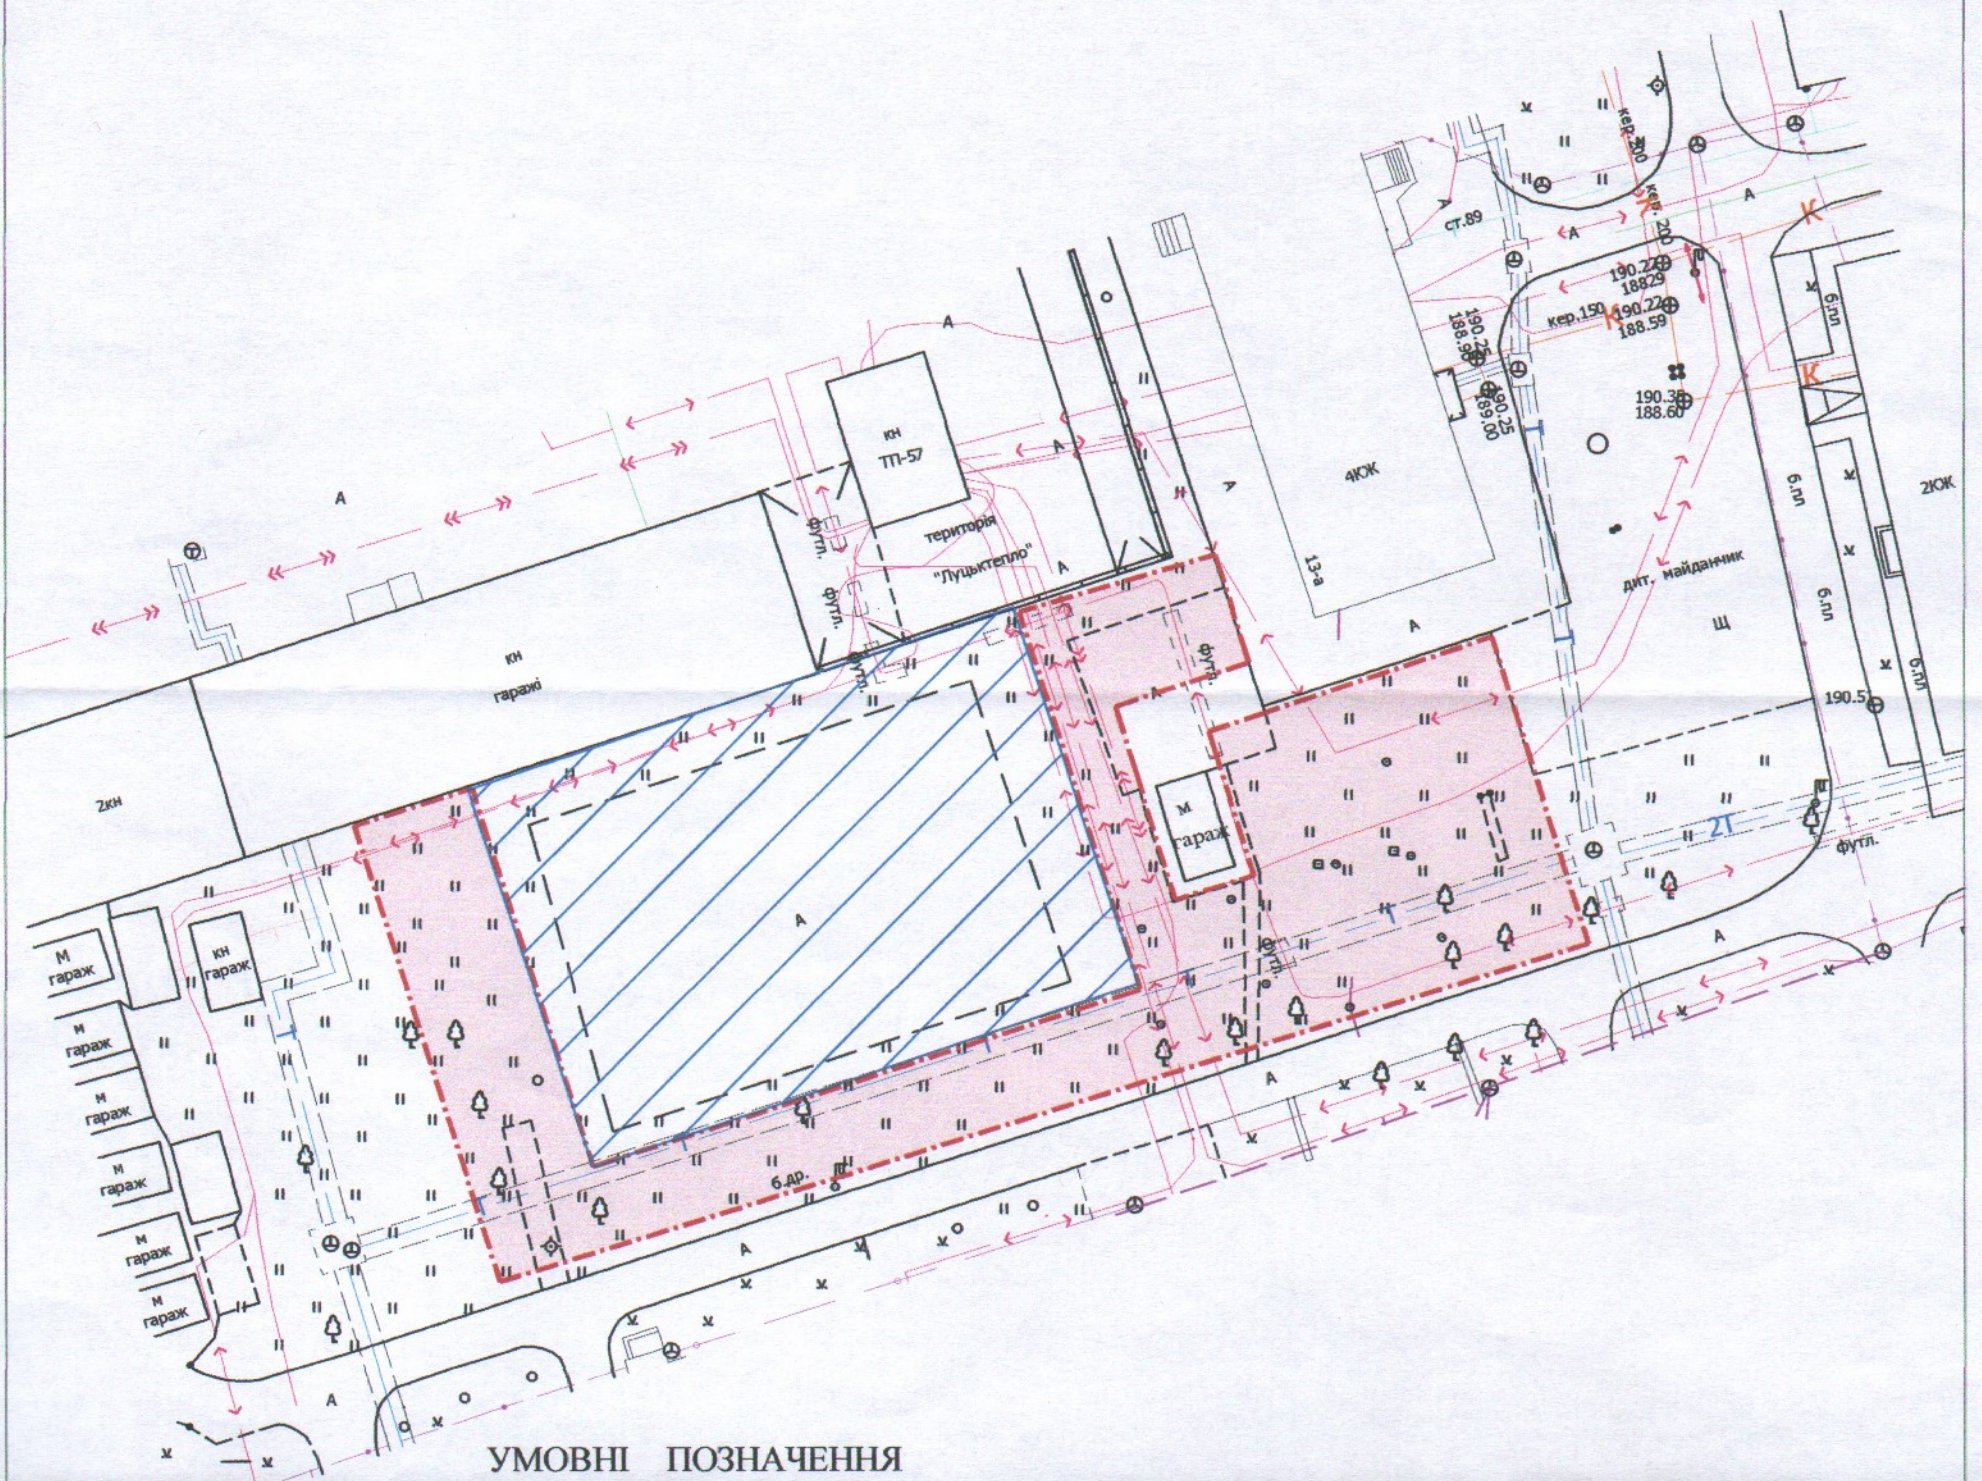


ПЛАН
земельної ділянки

Додаток до рішення міської ради
№ _____ від "___" _____ 2021 р.

Адреса: м. Луцьк, вул. Привокзальна

Землекористувач:
ВОЛИНСЬКА ОБЛАСНА ДИТЯЧО-ЮНАЦЬКА СПОРТИВНА ШКОЛА ДЛЯ ОСІБ З ІНВАЛІДНІСТЮ

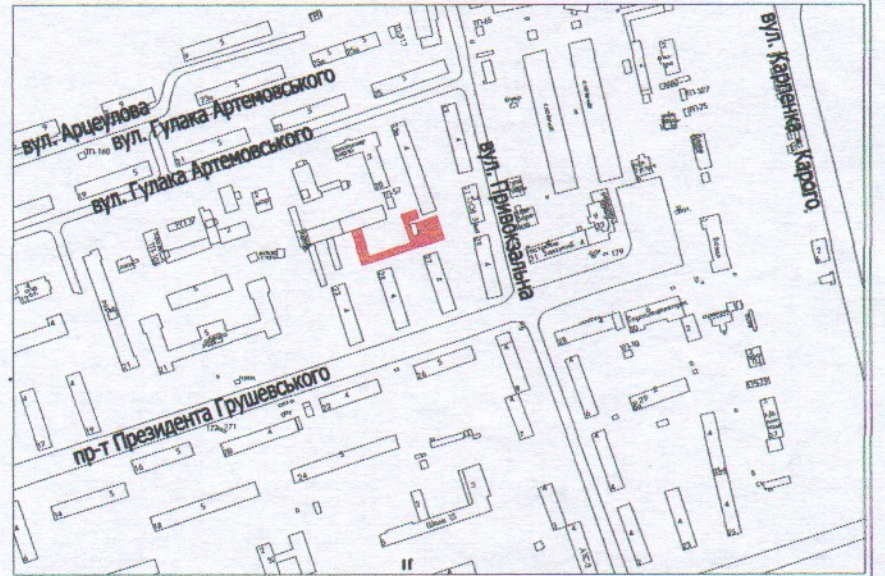

УМОВНІ ПОЗНАЧЕННЯ

0,12 га — земельна ділянка, що планується до відведення для обслуговування спортивного майданчика

0,0995 га — земельна ділянка, що перебуває у постійному користуванні в ОБЛАСНІЙ ДИТЯЧО-ЮНАЦЬКІЙ СПОРТИВНІЙ ШКОЛІ ІНВАЛІДІВ

СЕКРЕТАР МІСЬКОЇ РАДИ _____ **Юрій БЕЗПЯТКО**

Директор Відповідальний за якість робіт Виконав  А.І. Кришак С.Д.В. Галещкий І.О.А. Ємець ДМИТРО РАДИМОВИЧ ТЗОВ "ЦЕНТР"	Масштаб 1: 500	Орієнтовна площа ділянки (га)	З цих в постійне користування
	0,12	-	