

ПЛАН
земельної ділянки

Додаток до рішення міської ради
№ _____ від "___" _____ 20__ р.



Кадастровий номер: 0710100000:34:091:0026

Адреса: м. Луцьк, вул. Балакирева, 45

Землекористувач:

громадянин Савочка Віталій Іванович

Ситуаційна схема

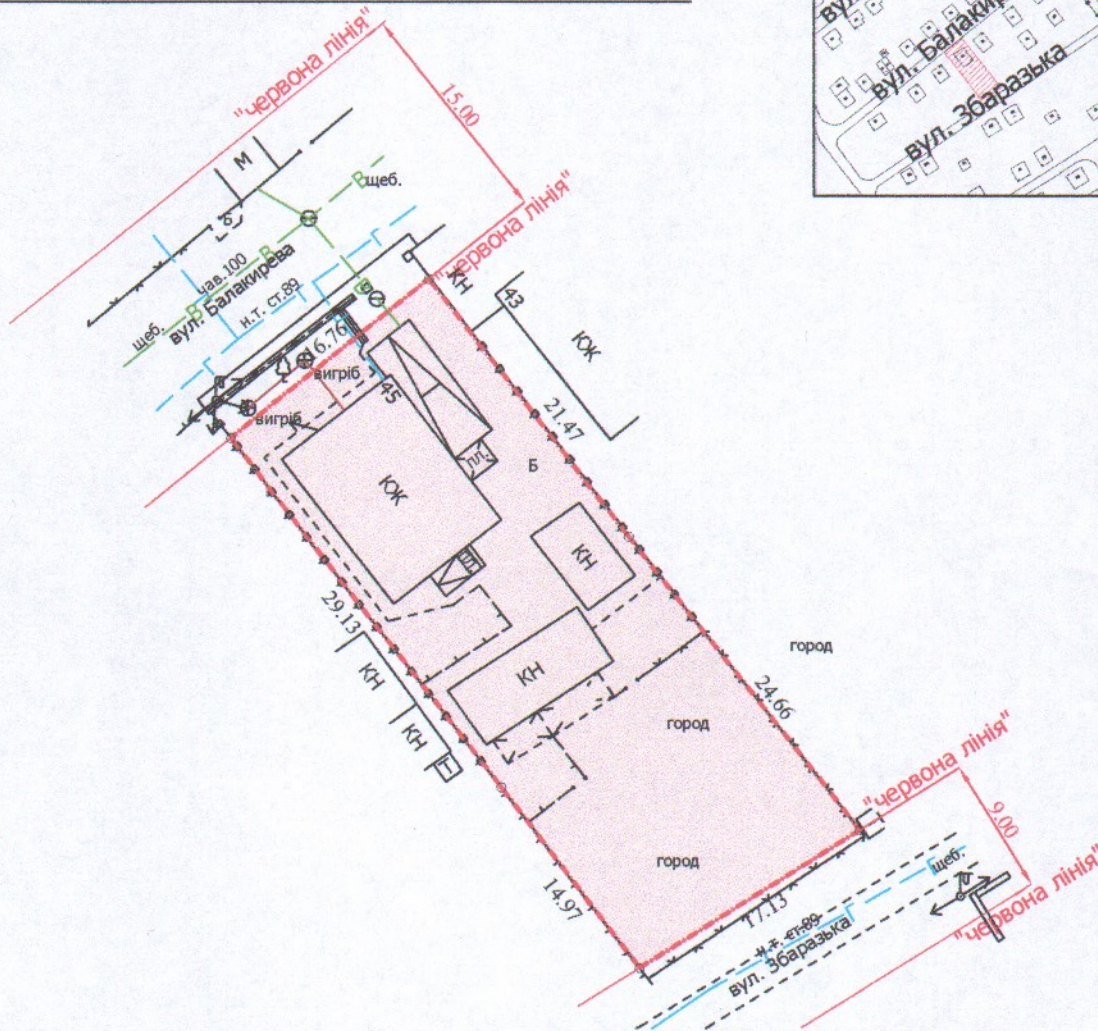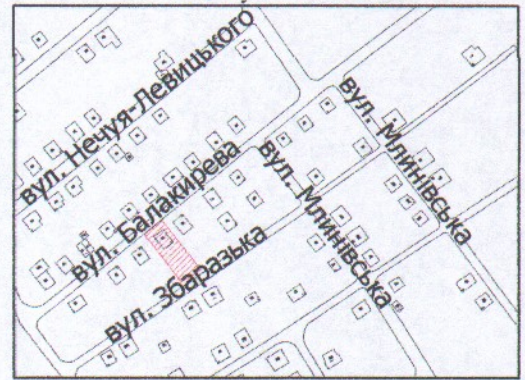

УМОВНІ ПОЗНАЧЕННЯ

0,0760 га — земельна ділянка, що передається у власність для будівництва та обслуговування жилого будинку, господарських будівель і споруд

СЕКРЕТАР МІСЬКОЇ РАДИ

Юрій БЕЗПЯТКО



Директор	Завадський В.М.	Масштаб 1: 500
Перевірив	Завадський В.М.	
Виконав	Сілюк О.П.	Площа ділянки (га)
ПП "Луцькземресурс"		3 нх
		у власність
		0,0760
		0,0760